

서울시 양천구 신월동 25, 25-1 도시형생활주택 신축공사



2025 . 04

서울시 양천구 신월동
25, 25-1 도시형생활주택
신축공사

서울특별시 송파구 오금로11길 55,218-10호
T. 070 8098 6896

REV.	DATE	DESCRIPTION OF REASON	NAME
------	------	-----------------------	------

도면목록표


REV.

G-001

■ 위치도



■ 대지현황사진

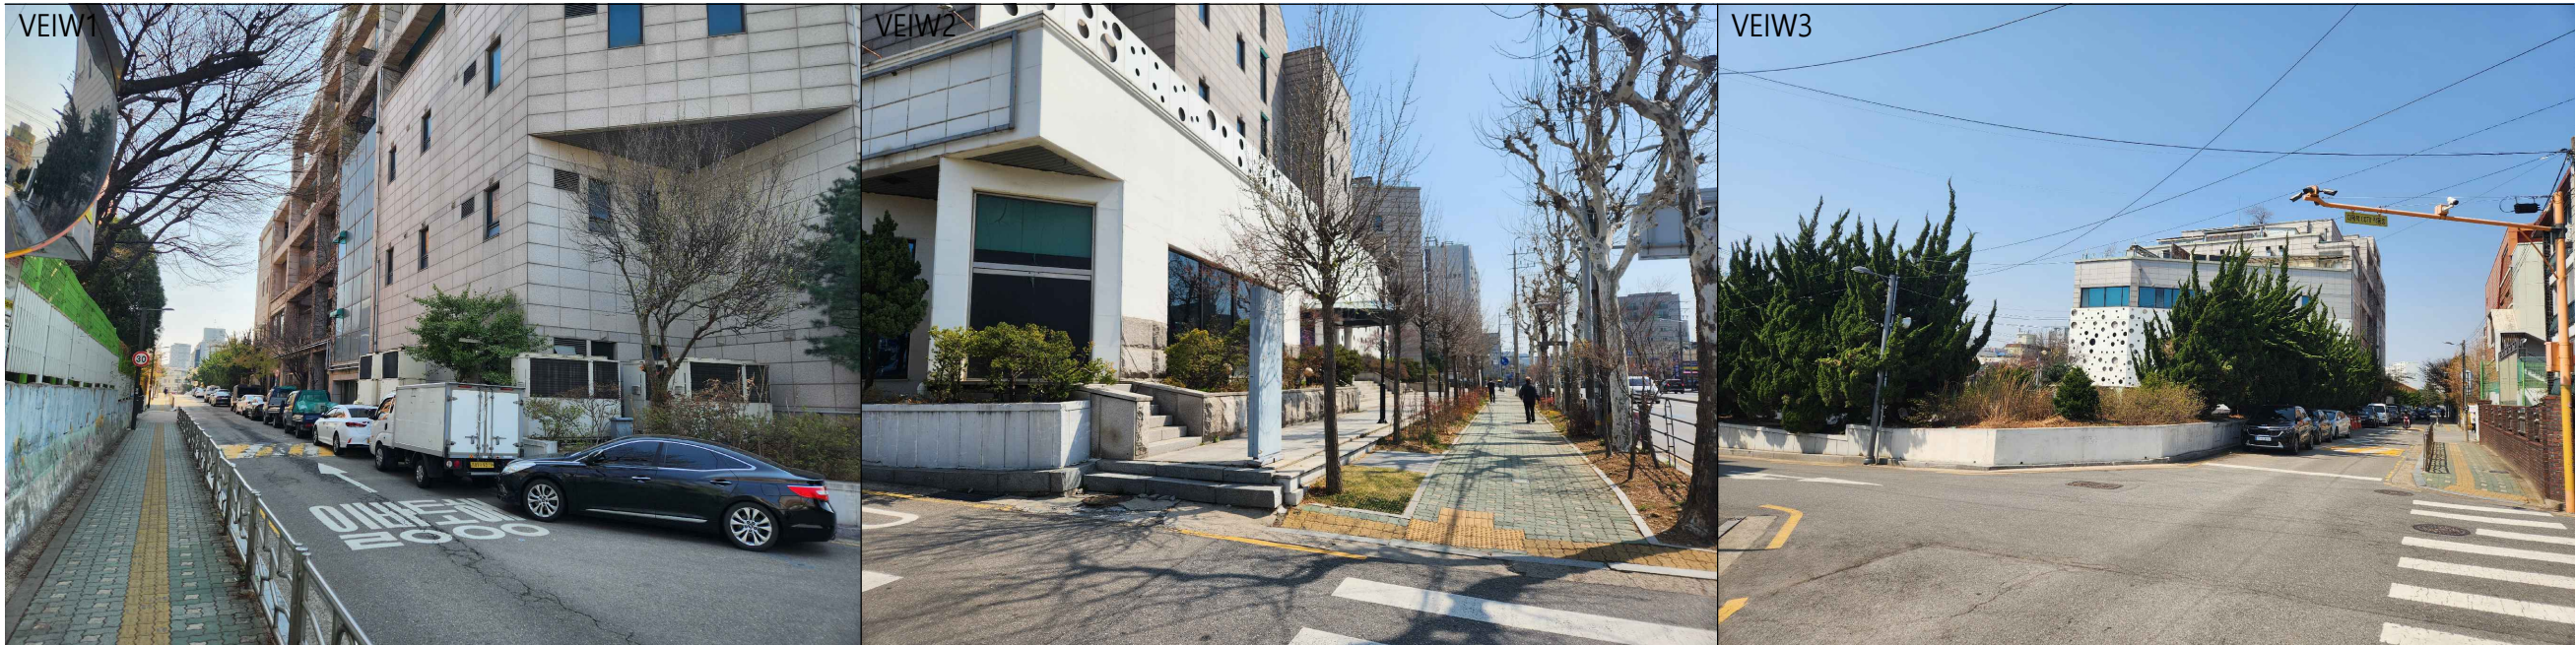

PROJECT TITLE
서울시 양천구 신월동
25, 25-1 도시형생활주택
신축공사

WOOSOO
(주) 건축사사무소 우수
서울특별시 송파구 오금로11길 55,219-10호
T. 070 8098 6896

NOTE.

△			
△			
△			
△			
△			
REV.	DATE	DESCRIPTION OF REASON	NAME


CLIENT

DRAWING TITLE
위치도 및 대지현황사진

DATE ISSUED 2025. 04	APPROVED 장 성 찬
PROJECT CODE	CHECKED
SCALE A1: 1/ NONE A3: 1/ NONE	DESIGNED
SHEET NO.	DRAWN

DRAWING NO. G-002	REV.
----------------------	------

지적도

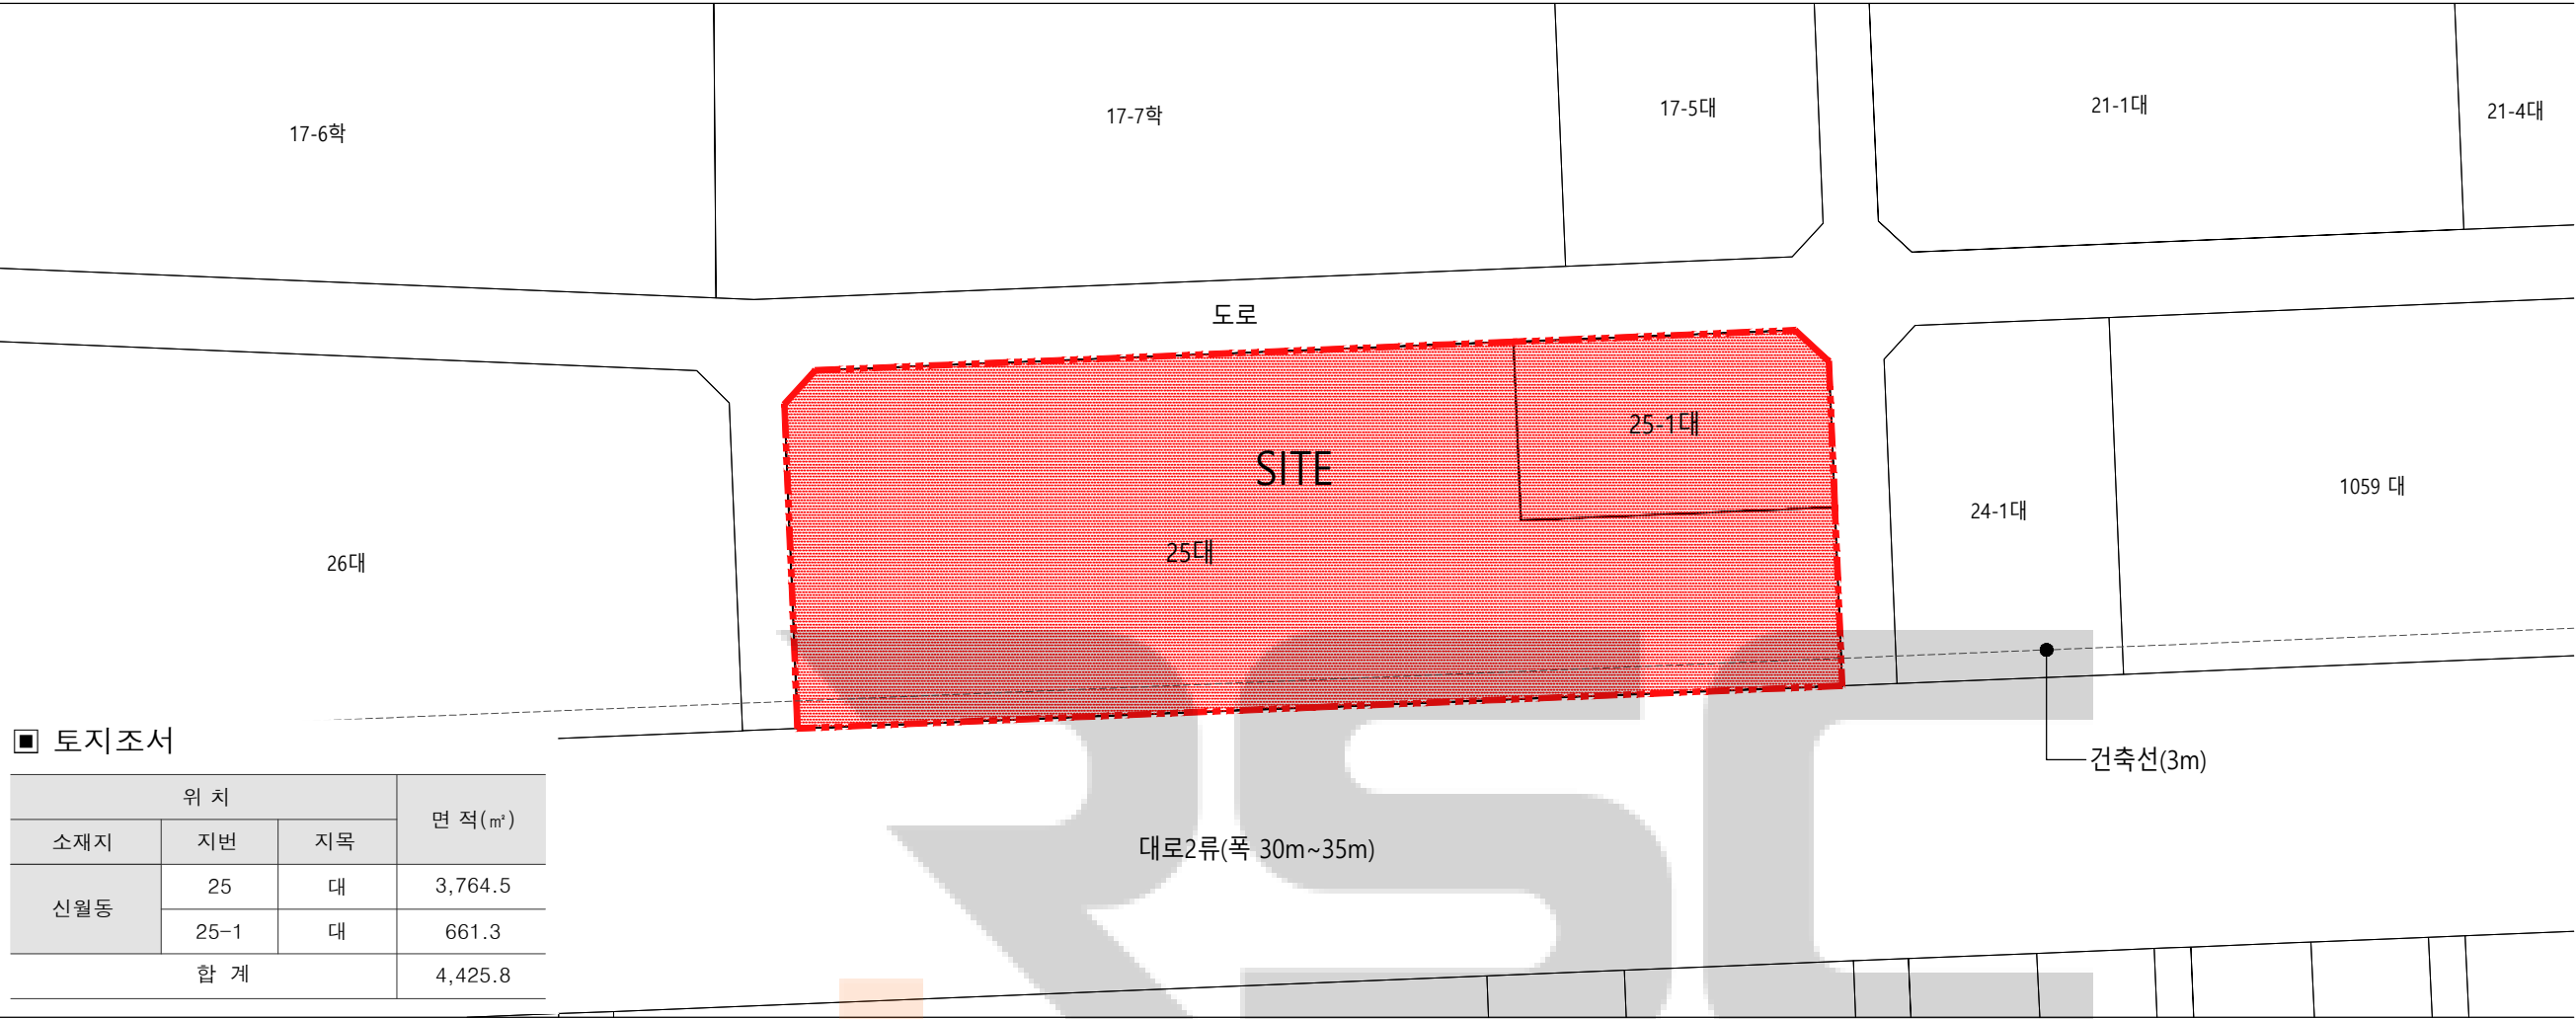

토지 조서

위 치			면 적(㎡)
소재지	지번	지목	
신월동	25	대	3,764.5
	25-1	대	661.3
합 계			4,425.8

도시계획사항

구 분	도시계획사항 검토	검토 내용	비고
건축물의용도	○ 국토의 계획 및 이용에 관한 법률 시행령 - 제71조1항 5호 제3종일반주거지역에서 건축할 수 있는 건축물 - 별표6 1. 건축할 수 있는 건축물 : 나. 공동주택 ○ 서울특별시 도시계획 조례 - 제33조 5호 별표6	공동주택 (도시형 생활주택)	적용
지구단위수립기준	○ 서울특별시 도시계획 조례 - 제17조 지구단위계획구역의 지정대상 ○ 서울특별시 도시계획 조례 시행규칙 - 제7조 지구단위계획구역의 지정대상등 1. 사업구역 면적 5천제곱미터 이상 2. 건립예정 세대수가 100세대인 아파트(도시형 생활주택은 150세대 이상)	대지면적 4425.8m2 도시형생활주택 149세대	대상아님
건축선에 따른 건축제한	○ 건축법 제46조 제2항의 규정에 의한 건축선의 지정에 관한 사항 : 대로변 건축선 3m	건축선 3m 이상 이격	적용

구 분	도시계획사항 검토	검토 내용	비고
용 적 륜	300% 이하 (250% X 1.2 = 300%) ○ 서울특별시 도시계획조례 - 제51조 용적률의 완화 1항 1호 가목 임대무기기간이 20년 이상인 경우 : 제48조에 따른 용적률의 20%	286.99%	적용
건 폐 율	50% 이하	32.30%	적용
높 이	○ 수평표면구역 항공고도제한 해발높이 57.86m	해발높이 57.76m	적용
대지안의 공지	○ 서울특별시 건축 조례 - 제30조 대지안의 공지, 별표4 대지안의 공지기준 - 공동주택 : 건축선 3m이상, 인접대지경계선 3m이상	3m 이상 이격	적용

PROJECT TITLE

서울시 양천구 신월동
25, 25-1 도시형생활주택
신축공사

WOOSOO

(주) 건축사사무소 우수

서울특별시 송파구 오금로11길 55,218-10호
T. 070 8098 6896

NOTE.

△			
△			
△			
△			
△			
△			
REV.	DATE	DESCRIPTION OF REASON	NAME

CLIENT

DRAWING TITLE

지적도 및 도시계획사항

DATE ISSUED	APPROVED
2025. 04	장 성 찬
PROJECT CODE	CHECKED
SCALE	DESIGNED
A1: 1/ NONE	
A3: 1/ NONE	
SHEET NO.	DRAWN

DRAWING NO.

G-003

REV.

조감도



PROJECT TITLE

서울시 양천구 신월동
25, 25-1 도시형생활주택
신축공사

WOOSOO

(주) 건축사사무소 우수

서울특별시 송파구 오금로11길 55,218-10호
T. 070 8098 6896

NOTE.

△			
△			
△			
△			
△			
REV.	DATE	DESCRIPTION OF REASON	NAME

CLIENT

DRAWING TITLE

조감도

DATE ISSUED	2025. 04	APPROVED	장 성 찬
PROJECT CODE		CHECKED	
SCALE	A1: 1/ NONE A3: 1/ NONE	DESIGNED	
SHEET NO.		DRAWN	

DRAWING NO.

G-004

REV.

민간매입약정 접수 호별 면적표

○ 주 소 지 :
※ 양식 임의 변경은 불가하며, 주소지는 건물명(동 포함)까지 기재 부탁드립니다.

○ 호별 면적표(소수점 셋째자리 절사 후 둘째자리까지 기재)

호 수	주택 TYPE	방 개수	전용면적 (㎡)	서비스면적(발코니)		공용면적(㎡)			공급면적 (㎡)	기타 공용면적(㎡)				계약면적 (㎡)	빌트인 설치 여부	빌트인 설치 품목	비고
				확장(㎡)	비확장(㎡)	벽체공용	코아공용	소계		주민공동시설	기계 / 전기실 등	주차장	소계				
101-101	59type	2	59.98	5.70	11.25	4.89	18.10	23.00	82.98	1.76	2.43	34.59	38.78	121.76	설치	천정형 에어컨, 불박이장, 무인택배함	
101-102	59type	2	59.98	5.70	11.25	4.89	18.10	23.00	82.98	1.76	2.43	34.59	38.78	121.76	설치	천정형 에어컨, 불박이장, 무인택배함	
101-103	59type	2	59.98	5.70	11.25	4.89	18.10	23.00	82.98	1.76	2.43	34.59	38.78	121.76	설치	천정형 에어컨, 불박이장, 무인택배함	
101-104	59type	2	59.98	5.70	11.25	4.89	18.10	23.00	82.98	1.76	2.43	34.59	38.78	121.76	설치	천정형 에어컨, 불박이장, 무인택배함	
101-105	59type	2	59.98	5.70	11.25	4.89	18.10	23.00	82.98	1.76	2.43	34.59	38.78	121.76	설치	천정형 에어컨, 불박이장, 무인택배함	
101-201	59type	2	59.98	5.70	11.25	4.89	18.10	23.00	82.98	1.76	2.43	34.59	38.78	121.76	설치	천정형 에어컨, 불박이장, 무인택배함	
101-202	59type	2	59.98	5.70	11.25	4.89	18.10	23.00	82.98	1.76	2.43	34.59	38.78	121.76	설치	천정형 에어컨, 불박이장, 무인택배함	
101-203	59type	2	59.98	5.70	11.25	4.89	18.10	23.00	82.98	1.76	2.43	34.59	38.78	121.76	설치	천정형 에어컨, 불박이장, 무인택배함	
101-204	59type	2	59.98	5.70	11.25	4.89	18.10	23.00	82.98	1.76	2.43	34.59	38.78	121.76	설치	천정형 에어컨, 불박이장, 무인택배함	
101-205	59type	2	59.98	5.70	11.25	4.89	18.10	23.00	82.98	1.76	2.43	34.59	38.78	121.76	설치	천정형 에어컨, 불박이장, 무인택배함	
101-206	59type	2	59.98	5.70	11.25	4.89	18.10	23.00	82.98	1.76	2.43	34.59	38.78	121.76	설치	천정형 에어컨, 불박이장, 무인택배함	
101-207	59type	2	59.98	5.70	11.25	4.89	18.10	23.00	82.98	1.76	2.43	34.59	38.78	121.76	설치	천정형 에어컨, 불박이장, 무인택배함	
101-301	59type	2	59.98	5.70	11.25	4.89	18.10	23.00	82.98	1.76	2.43	34.59	38.78	121.76	설치	천정형 에어컨, 불박이장, 무인택배함	
101-302	59type	2	59.98	5.70	11.25	4.89	18.10	23.00	82.98	1.76	2.43	34.59	38.78	121.76	설치	천정형 에어컨, 불박이장, 무인택배함	
101-303	59type	2	59.98	5.70	11.25	4.89	18.10	23.00	82.98	1.76	2.43	34.59	38.78	121.76	설치	천정형 에어컨, 불박이장, 무인택배함	
101-304	59type	2	59.98	5.70	11.25	4.89	18.10	23.00	82.98	1.76	2.43	34.59	38.78	121.76	설치	천정형 에어컨, 불박이장, 무인택배함	
101-305	59type	2	59.98	5.70	11.25	4.89	18.10	23.00	82.98	1.76	2.43	34.59	38.78	121.76	설치	천정형 에어컨, 불박이장, 무인택배함	
101-306	59type	2	59.98	5.70	11.25	4.89	18.10	23.00	82.98	1.76	2.43	34.59	38.78	121.76	설치	천정형 에어컨, 불박이장, 무인택배함	
101-307	59type	2	59.98	5.70	11.25	4.89	18.10	23.00	82.98	1.76	2.43	34.59	38.78	121.76	설치	천정형 에어컨, 불박이장, 무인택배함	
101-401	59type	2	59.98	5.70	11.25	4.89	18.10	23.00	82.98	1.76	2.43	34.59	38.78	121.76	설치	천정형 에어컨, 불박이장, 무인택배함	
101-402	59type	2	59.98	5.70	11.25	4.89	18.10	23.00	82.98	1.76	2.43	34.59	38.78	121.76	설치	천정형 에어컨, 불박이장, 무인택배함	
101-403	59type	2	59.98	5.70	11.25	4.89	18.10	23.00	82.98	1.76	2.43	34.59	38.78	121.76	설치	천정형 에어컨, 불박이장, 무인택배함	
101-404	59type	2	59.98	5.70	11.25	4.89	18.10	23.00	82.98	1.76	2.43	34.59	38.78	121.76	설치	천정형 에어컨, 불박이장, 무인택배함	
101-405	59type	2	59.98	5.70	11.25	4.89	18.10	23.00	82.98	1.76	2.43	34.59	38.78	121.76	설치	천정형 에어컨, 불박이장, 무인택배함	
101-406	59type	2	59.98	5.70	11.25	4.89	18.10	23.00	82.98	1.76	2.43	34.59	38.78	121.76	설치	천정형 에어컨, 불박이장, 무인택배함	
101-407	59type	2	59.98	5.70	11.25	4.89	18.10	23.00	82.98	1.76	2.43	34.59	38.78	121.76	설치	천정형 에어컨, 불박이장, 무인택배함	
101-501	59type	2	59.98	5.70	11.25	4.89	18.10	23.00	82.98	1.76	2.43	34.59	38.78	121.76	설치	천정형 에어컨, 불박이장, 무인택배함	
101-502	59type	2	59.98	5.70	11.25	4.89	18.10	23.00	82.98	1.76	2.43	34.59	38.78	121.76	설치	천정형 에어컨, 불박이장, 무인택배함	
101-503	59type	2	59.98	5.70	11.25	4.89	18.10	23.00	82.98	1.76	2.43	34.59	38.78	121.76	설치	천정형 에어컨, 불박이장, 무인택배함	
101-504	59type	2	59.98	5.70	11.25	4.89	18.10	23.00	82.98	1.76	2.43	34.59	38.78	121.76	설치	천정형 에어컨, 불박이장, 무인택배함	
101-505	59type	2	59.98	5.70	11.25	4.89	18.10	23.00	82.98	1.76	2.43	34.59	38.78	121.76	설치	천정형 에어컨, 불박이장, 무인택배함	
101-506	59type	2	59.98	5.70	11.25	4.89	18.10	23.00	82.98	1.76	2.43	34.59	38.78	121.76	설치	천정형 에어컨, 불박이장, 무인택배함	
101-507	59type	2	59.98	5.70	11.25	4.89	18.10	23.00	82.98	1.76	2.43	34.59	38.78	121.76	설치	천정형 에어컨, 불박이장, 무인택배함	
101-601	59type	2	59.98	5.70	11.25	4.89	18.10	23.00	82.98	1.76	2.43	34.59	38.78	121.76	설치	천정형 에어컨, 불박이장, 무인택배함	
101-602	59type	2	59.98	5.70	11.25	4.89	18.10	23.00	82.98	1.76	2.43	34.59	38.78	121.76	설치	천정형 에어컨, 불박이장, 무인택배함	
101-603	59type	2	59.98	5.70	11.25	4.89	18.10	23.00	82.98	1.76	2.43	34.59	38.78	121.76	설치	천정형 에어컨, 불박이장, 무인택배함	
101-604	59type	2	59.98	5.70	11.25	4.89	18.10	23.00	82.98	1.76	2.43	34.59	38.78	121.76	설치	천정형 에어컨, 불박이장, 무인택배함	
101-605	59type	2	59.98	5.70	11.25	4.89	18.10	23.00	82.98	1.76	2.43	34.59	38.78	121.76	설치	천정형 에어컨, 불박이장, 무인택배함	
101-606	59type	2	59.98	5.70	11.25	4.89	18.10	23.00	82.98	1.76	2.43	34.59	38.78	121.76	설치	천정형 에어컨, 불박이장, 무인택배함	
101-607	59type	2	59.98	5.70	11.25	4.89	18.10	23.00	82.98	1.76	2.43	34.59	38.78	121.76	설치	천정형 에어컨, 불박이장, 무인택배함	
101-701	59type	2	59.98	5.70	11.25	4.89	18.10	23.00	82.98	1.76	2.43	34.59	38.78	121.76	설치	천정형 에어컨, 불박이장, 무인택배함	
101-702	59type	2	59.98	5.70	11.25	4.89	18.10	23.00	82.98	1.76	2.43	34.59	38.78	121.76	설치	천정형 에어컨, 불박이장, 무인택배함	
101-703	59type	2	59.98	5.70	11.25	4.89	18.10	23.00	82.98	1.76	2.43	34.59	38.78	121.76	설치	천정형 에어컨, 불박이장, 무인택배함	
101-704	59type	2	59.98	5.70	11.25	4.89	18.10	23.00	82.98	1.76	2.43	34.59	38.78	121.76	설치	천정형 에어컨, 불박이장, 무인택배함	
101-705	59type	2	59.98	5.70	11.25	4.89	18.10	23.00	82.98	1.76	2.43	34.59	38.78	121.76	설치	천정형 에어컨, 불박이장, 무인택배함	
101-706	59type	2	59.98	5.70	11.25	4.89	18.10	23.00	82.98	1.76	2.43	34.59	38.78	121.76	설치	천정형 에어컨, 불박이장, 무인택배함	
101-707	59type	2	59.98	5.70	11.25	4.89	18.10	23.00	82.98	1.76	2.43	34.59	38.78	121.76	설치	천정형 에어컨, 불박이장, 무인택배함	
101-801	59type	2	59.98	5.70	11.25	4.89	18.10	23.00	82.98	1.76	2.43	34.59	38.78	121.76	설치	천정형 에어컨, 불박이장, 무인택배함	
101-802	59type	2	59.98	5.70	11.25	4.89	18.10	23.00	82.98	1.76	2.43	34.59	38.78	121.76	설치	천정형 에어컨, 불박이장, 무인택배함	
101-803	59type	2	59.98	5.70	11.25	4.89	18.10	23.00	82.98	1.76	2.43	34.59	38.78	121.76	설치	천정형 에어컨, 불박이장, 무인택배함	

PROJECT TITLE

서울시 양천구 신월동
25, 25-1 도시형생활주택
신축공사

WOOSOO
(주) 건축사사무소 우수
서울특별시 송파구 오금로11길 55,218-10호
T. 070 8098 6896

NOTE.

△			
△			
△			
△			
△			
△			
REV.	DATE	DESCRIPTION OF REASON	NAME

CLIENT

DRAWING TITLE			
호별 면적표-1			
DATE ISSUED		APPROVED	
2025. 04		장 성 찬	
PROJECT CODE		CHECKED	
SCALE		DESIGNED	
A1: 1/ NONE			
A3: 1/ NONE			
SHEET NO.		DRAWN	
DRAWING NO.		REV.	
G-006			

민간매입약정 접수 호별 면적표

○ 주 소 지 :
※ 양식 임의 변경은 불가하며, 주소지는 건물명(동 포함)까지 기재 부탁드립니다.

○ 호별 면적표(소수점 셋째자리 절사 후 둘째자리까지 기재)

호 수	주택 TYPE	방 개수	전용면적 (㎡)	서비스면적(발코니)		공용면적(㎡)			공급면적 (㎡)	기타 공용면적(㎡)				계약면적 (㎡)	빌트인 설치 여부	빌트인 설치 품목	비고
				확장(㎡)	비확장(㎡)	벽체공용	코아공용	소계		주민공동시설	기계 / 전기실 등	주차장	소계				
101-804	59type	2	59.98	5.70	11.25	4.89	18.10	23.00	82.98	1.76	2.43	34.59	38.78	121.76	설치	천정형 에어컨, 불박이장, 무인택배함	
101-805	59type	2	59.98	5.70	11.25	4.89	18.10	23.00	82.98	1.76	2.43	34.59	38.78	121.76	설치	천정형 에어컨, 불박이장, 무인택배함	
101-806	59type	2	59.98	5.70	11.25	4.89	18.10	23.00	82.98	1.76	2.43	34.59	38.78	121.76	설치	천정형 에어컨, 불박이장, 무인택배함	
101-807	59type	2	59.98	5.70	11.25	4.89	18.10	23.00	82.98	1.76	2.43	34.59	38.78	121.76	설치	천정형 에어컨, 불박이장, 무인택배함	
101-901	59type	2	59.98	5.70	11.25	4.89	18.10	23.00	82.98	1.76	2.43	34.59	38.78	121.76	설치	천정형 에어컨, 불박이장, 무인택배함	
101-902	59type	2	59.98	5.70	11.25	4.89	18.10	23.00	82.98	1.76	2.43	34.59	38.78	121.76	설치	천정형 에어컨, 불박이장, 무인택배함	
101-903	59type	2	59.98	5.70	11.25	4.89	18.10	23.00	82.98	1.76	2.43	34.59	38.78	121.76	설치	천정형 에어컨, 불박이장, 무인택배함	
101-904	59type	2	59.98	5.70	11.25	4.89	18.10	23.00	82.98	1.76	2.43	34.59	38.78	121.76	설치	천정형 에어컨, 불박이장, 무인택배함	
101-905	59type	2	59.98	5.70	11.25	4.89	18.10	23.00	82.98	1.76	2.43	34.59	38.78	121.76	설치	천정형 에어컨, 불박이장, 무인택배함	
101-906	59type	2	59.98	5.70	11.25	4.89	18.10	23.00	82.98	1.76	2.43	34.59	38.78	121.76	설치	천정형 에어컨, 불박이장, 무인택배함	
101-907	59type	2	59.98	5.70	11.25	4.89	18.10	23.00	82.98	1.76	2.43	34.59	38.78	121.76	설치	천정형 에어컨, 불박이장, 무인택배함	
101-1001	59type	2	59.98	5.70	11.25	4.89	18.10	23.00	82.98	1.76	2.43	34.59	38.78	121.76	설치	천정형 에어컨, 불박이장, 무인택배함	
101-1002	59type	2	59.98	5.70	11.25	4.89	18.10	23.00	82.98	1.76	2.43	34.59	38.78	121.76	설치	천정형 에어컨, 불박이장, 무인택배함	
101-1003	59type	2	59.98	5.70	11.25	4.89	18.10	23.00	82.98	1.76	2.43	34.59	38.78	121.76	설치	천정형 에어컨, 불박이장, 무인택배함	
101-1004	59type	2	59.98	5.70	11.25	4.89	18.10	23.00	82.98	1.76	2.43	34.59	38.78	121.76	설치	천정형 에어컨, 불박이장, 무인택배함	
101-1005	59type	2	59.98	5.70	11.25	4.89	18.10	23.00	82.98	1.76	2.43	34.59	38.78	121.76	설치	천정형 에어컨, 불박이장, 무인택배함	
101-1006	59type	2	59.98	5.70	11.25	4.89	18.10	23.00	82.98	1.76	2.43	34.59	38.78	121.76	설치	천정형 에어컨, 불박이장, 무인택배함	
101-1007	59type	2	59.98	5.70	11.25	4.89	18.10	23.00	82.98	1.76	2.43	34.59	38.78	121.76	설치	천정형 에어컨, 불박이장, 무인택배함	
101-1101	59type	2	59.98	5.70	11.25	4.89	18.10	23.00	82.98	1.76	2.43	34.59	38.78	121.76	설치	천정형 에어컨, 불박이장, 무인택배함	
101-1102	59type	2	59.98	5.70	11.25	4.89	18.10	23.00	82.98	1.76	2.43	34.59	38.78	121.76	설치	천정형 에어컨, 불박이장, 무인택배함	
101-1103	59type	2	59.98	5.70	11.25	4.89	18.10	23.00	82.98	1.76	2.43	34.59	38.78	121.76	설치	천정형 에어컨, 불박이장, 무인택배함	
101-1104	59type	2	59.98	5.70	11.25	4.89	18.10	23.00	82.98	1.76	2.43	34.59	38.78	121.76	설치	천정형 에어컨, 불박이장, 무인택배함	
101-1105	59type	2	59.98	5.70	11.25	4.89	18.10	23.00	82.98	1.76	2.43	34.59	38.78	121.76	설치	천정형 에어컨, 불박이장, 무인택배함	
101-1106	59type	2	59.98	5.70	11.25	4.89	18.10	23.00	82.98	1.76	2.43	34.59	38.78	121.76	설치	천정형 에어컨, 불박이장, 무인택배함	
101-1107	59type	2	59.98	5.70	11.25	4.89	18.10	23.00	82.98	1.76	2.43	34.59	38.78	121.76	설치	천정형 에어컨, 불박이장, 무인택배함	
102-101	59type	2	59.98	5.70	11.25	4.89	18.10	23.00	82.98	1.76	2.43	34.59	38.78	121.76	설치	천정형 에어컨, 불박이장, 무인택배함	
102-102	59type	2	59.98	5.70	11.25	4.89	18.10	23.00	82.98	1.76	2.43	34.59	38.78	121.76	설치	천정형 에어컨, 불박이장, 무인택배함	
102-103	59type	2	59.98	5.70	11.25	4.89	18.10	23.00	82.98	1.76	2.43	34.59	38.78	121.76	설치	천정형 에어컨, 불박이장, 무인택배함	
102-104	59type	2	59.98	5.70	11.25	4.89	18.10	23.00	82.98	1.76	2.43	34.59	38.78	121.76	설치	천정형 에어컨, 불박이장, 무인택배함	
102-201	59type	2	59.98	5.70	11.25	4.89	18.10	23.00	82.98	1.76	2.43	34.59	38.78	121.76	설치	천정형 에어컨, 불박이장, 무인택배함	
102-202	59type	2	59.98	5.70	11.25	4.89	18.10	23.00	82.98	1.76	2.43	34.59	38.78	121.76	설치	천정형 에어컨, 불박이장, 무인택배함	
102-203	59type	2	59.98	5.70	11.25	4.89	18.10	23.00	82.98	1.76	2.43	34.59	38.78	121.76	설치	천정형 에어컨, 불박이장, 무인택배함	
102-204	59type	2	59.98	5.70	11.25	4.89	18.10	23.00	82.98	1.76	2.43	34.59	38.78	121.76	설치	천정형 에어컨, 불박이장, 무인택배함	
102-205	59type	2	59.98	5.70	11.25	4.89	18.10	23.00	82.98	1.76	2.43	34.59	38.78	121.76	설치	천정형 에어컨, 불박이장, 무인택배함	
102-206	59type	2	59.98	5.70	11.25	4.89	18.10	23.00	82.98	1.76	2.43	34.59	38.78	121.76	설치	천정형 에어컨, 불박이장, 무인택배함	
102-207	59type	2	59.98	5.70	11.25	4.89	18.10	23.00	82.98	1.76	2.43	34.59	38.78	121.76	설치	천정형 에어컨, 불박이장, 무인택배함	
102-301	59type	2	59.98	5.70	11.25	4.89	18.10	23.00	82.98	1.76	2.43	34.59	38.78	121.76	설치	천정형 에어컨, 불박이장, 무인택배함	
102-302	59type	2	59.98	5.70	11.25	4.89	18.10	23.00	82.98	1.76	2.43	34.59	38.78	121.76	설치	천정형 에어컨, 불박이장, 무인택배함	
102-303	59type	2	59.98	5.70	11.25	4.89	18.10	23.00	82.98	1.76	2.43	34.59	38.78	121.76	설치	천정형 에어컨, 불박이장, 무인택배함	
102-304	59type	2	59.98	5.70	11.25	4.89	18.10	23.00	82.98	1.76	2.43	34.59	38.78	121.76	설치	천정형 에어컨, 불박이장, 무인택배함	
102-305	59type	2	59.98	5.70	11.25	4.89	18.10	23.00	82.98	1.76	2.43	34.59	38.78	121.76	설치	천정형 에어컨, 불박이장, 무인택배함	
102-306	59type	2	59.98	5.70	11.25	4.89	18.10	23.00	82.98	1.76	2.43	34.59	38.78	121.76	설치	천정형 에어컨, 불박이장, 무인택배함	
102-307	59type	2	59.98	5.70	11.25	4.89	18.10	23.00	82.98	1.76	2.43	34.59	38.78	121.76	설치	천정형 에어컨, 불박이장, 무인택배함	
102-401	59type	2	59.98	5.70	11.25	4.89	18.10	23.00	82.98	1.76	2.43	34.59	38.78	121.76	설치	천정형 에어컨, 불박이장, 무인택배함	
102-402	59type	2	59.98	5.70	11.25	4.89	18.10	23.00	82.98	1.76	2.43	34.59	38.78	121.76	설치	천정형 에어컨, 불박이장, 무인택배함	
102-403	59type	2	59.98	5.70	11.25	4.89	18.10	23.00	82.98	1.76	2.43	34.59	38.78	121.76	설치	천정형 에어컨, 불박이장, 무인택배함	
102-404	59type	2	59.98	5.70	11.25	4.89	18.10	23.00	82.98	1.76	2.43	34.59	38.78	121.76	설치	천정형 에어컨, 불박이장, 무인택배함	
102-405	59type	2	59.98	5.70	11.25	4.89	18.10	23.00	82.98	1.76	2.43	34.59	38.78	121.76	설치	천정형 에어컨, 불박이장, 무인택배함	
102-406	59type	2	59.98	5.70	11.25	4.89	18.10	23.00	82.98	1.76	2.43	34.59	38.78	121.76	설치	천정형 에어컨, 불박이장, 무인택배함	
102-407	59type	2	59.98	5.70	11.25	4.89	18.10	23.00	82.98	1.76	2.43	34.59	38.78	121.76	설치	천정형 에어컨, 불박이장, 무인택배함	

PROJECT TITLE

서울시 양천구 신월동
25, 25-1 도시형생활주택
신축공사

WOOSOO
(주) 건축사사무소 우수
서울특별시 송파구 오금로11길 55,219-10호
T. 070 8098 6896

NOTE.

△			
△			
△			
△			
△			
△			
REV.	DATE	DESCRIPTION OF REASON	NAME

CLIENT

DRAWING TITLE

호별 면적표-2

DATE ISSUED	APPROVED
2025. 04	장 성 찬
PROJECT CODE	CHECKED
SCALE	DESIGNED
A1: 1/ NONE	
A3: 1/ NONE	
SHEET NO.	DRAWN

DRAWING NO.	REV.
G-007	

민간매입약정 접수 호별 면적표

○ 주 소 지 :

※ 양식 임의 변경은 불가하며, 주소지는 건물명(동 포함)까지 기재 부탁드립니다.

○ 호별 면적표(소수점 셋째자리 절사 후 둘째자리까지 기재)

호 수	주택 TYPE	방 개수	전용면적 (㎡)	서비스면적(발코니)		공용면적(㎡)			공급면적 (㎡)	기타 공용면적(㎡)				계약면적 (㎡)	빌트인 설치 여부	빌트인 설치 품목	비고
				확장(㎡)	비확장(㎡)	벽체공용	코아공용	소계		주민공동시설	기계 / 전기실 등	주차장	소계				
102-501	59type	2	59.98	5.70	11.25	4.89	18.10	23.00	82.98	1.76	2.43	34.59	38.78	121.76	설치	천정형 에어컨, 불박이장, 무인택배함	
102-502	59type	2	59.98	5.70	11.25	4.89	18.10	23.00	82.98	1.76	2.43	34.59	38.78	121.76	설치	천정형 에어컨, 불박이장, 무인택배함	
102-503	59type	2	59.98	5.70	11.25	4.89	18.10	23.00	82.98	1.76	2.43	34.59	38.78	121.76	설치	천정형 에어컨, 불박이장, 무인택배함	
102-504	59type	2	59.98	5.70	11.25	4.89	18.10	23.00	82.98	1.76	2.43	34.59	38.78	121.76	설치	천정형 에어컨, 불박이장, 무인택배함	
102-505	59type	2	59.98	5.70	11.25	4.89	18.10	23.00	82.98	1.76	2.43	34.59	38.78	121.76	설치	천정형 에어컨, 불박이장, 무인택배함	
102-506	59type	2	59.98	5.70	11.25	4.89	18.10	23.00	82.98	1.76	2.43	34.59	38.78	121.76	설치	천정형 에어컨, 불박이장, 무인택배함	
102-507	59type	2	59.98	5.70	11.25	4.89	18.10	23.00	82.98	1.76	2.43	34.59	38.78	121.76	설치	천정형 에어컨, 불박이장, 무인택배함	
102-601	59type	2	59.98	5.70	11.25	4.89	18.10	23.00	82.98	1.76	2.43	34.59	38.78	121.76	설치	천정형 에어컨, 불박이장, 무인택배함	
102-602	59type	2	59.98	5.70	11.25	4.89	18.10	23.00	82.98	1.76	2.43	34.59	38.78	121.76	설치	천정형 에어컨, 불박이장, 무인택배함	
102-603	59type	2	59.98	5.70	11.25	4.89	18.10	23.00	82.98	1.76	2.43	34.59	38.78	121.76	설치	천정형 에어컨, 불박이장, 무인택배함	
102-604	59type	2	59.98	5.70	11.25	4.89	18.10	23.00	82.98	1.76	2.43	34.59	38.78	121.76	설치	천정형 에어컨, 불박이장, 무인택배함	
102-605	59type	2	59.98	5.70	11.25	4.89	18.10	23.00	82.98	1.76	2.43	34.59	38.78	121.76	설치	천정형 에어컨, 불박이장, 무인택배함	
102-606	59type	2	59.98	5.70	11.25	4.89	18.10	23.00	82.98	1.76	2.43	34.59	38.78	121.76	설치	천정형 에어컨, 불박이장, 무인택배함	
102-607	59type	2	59.98	5.70	11.25	4.89	18.10	23.00	82.98	1.76	2.43	34.59	38.78	121.76	설치	천정형 에어컨, 불박이장, 무인택배함	
102-701	59type	2	59.98	5.70	11.25	4.89	18.10	23.00	82.98	1.76	2.43	34.59	38.78	121.76	설치	천정형 에어컨, 불박이장, 무인택배함	
102-702	59type	2	59.98	5.70	11.25	4.89	18.10	23.00	82.98	1.76	2.43	34.59	38.78	121.76	설치	천정형 에어컨, 불박이장, 무인택배함	
102-703	59type	2	59.98	5.70	11.25	4.89	18.10	23.00	82.98	1.76	2.43	34.59	38.78	121.76	설치	천정형 에어컨, 불박이장, 무인택배함	
102-704	59type	2	59.98	5.70	11.25	4.89	18.10	23.00	82.98	1.76	2.43	34.59	38.78	121.76	설치	천정형 에어컨, 불박이장, 무인택배함	
102-705	59type	2	59.98	5.70	11.25	4.89	18.10	23.00	82.98	1.76	2.43	34.59	38.78	121.76	설치	천정형 에어컨, 불박이장, 무인택배함	
102-706	59type	2	59.98	5.70	11.25	4.89	18.10	23.00	82.98	1.76	2.43	34.59	38.78	121.76	설치	천정형 에어컨, 불박이장, 무인택배함	
102-707	59type	2	59.98	5.70	11.25	4.89	18.10	23.00	82.98	1.76	2.43	34.59	38.78	121.76	설치	천정형 에어컨, 불박이장, 무인택배함	
102-801	59type	2	59.98	5.70	11.25	4.89	18.10	23.00	82.98	1.76	2.43	34.59	38.78	121.76	설치	천정형 에어컨, 불박이장, 무인택배함	
102-802	59type	2	59.98	5.70	11.25	4.89	18.10	23.00	82.98	1.76	2.43	34.59	38.78	121.76	설치	천정형 에어컨, 불박이장, 무인택배함	
102-803	59type	2	59.98	5.70	11.25	4.89	18.10	23.00	82.98	1.76	2.43	34.59	38.78	121.76	설치	천정형 에어컨, 불박이장, 무인택배함	
102-804	59type	2	59.98	5.70	11.25	4.89	18.10	23.00	82.98	1.76	2.43	34.59	38.78	121.76	설치	천정형 에어컨, 불박이장, 무인택배함	
102-805	59type	2	59.98	5.70	11.25	4.89	18.10	23.00	82.98	1.76	2.43	34.59	38.78	121.76	설치	천정형 에어컨, 불박이장, 무인택배함	
102-806	59type	2	59.98	5.70	11.25	4.89	18.10	23.00	82.98	1.76	2.43	34.59	38.78	121.76	설치	천정형 에어컨, 불박이장, 무인택배함	
102-807	59type	2	59.98	5.70	11.25	4.89	18.10	23.00	82.98	1.76	2.43	34.59	38.78	121.76	설치	천정형 에어컨, 불박이장, 무인택배함	
102-901	59type	2	59.98	5.70	11.25	4.89	18.10	23.00	82.98	1.76	2.43	34.59	38.78	121.76	설치	천정형 에어컨, 불박이장, 무인택배함	
102-902	59type	2	59.98	5.70	11.25	4.89	18.10	23.00	82.98	1.76	2.43	34.59	38.78	121.76	설치	천정형 에어컨, 불박이장, 무인택배함	
102-903	59type	2	59.98	5.70	11.25	4.89	18.10	23.00	82.98	1.76	2.43	34.59	38.78	121.76	설치	천정형 에어컨, 불박이장, 무인택배함	
102-904	59type	2	59.98	5.70	11.25	4.89	18.10	23.00	82.98	1.76	2.43	34.59	38.78	121.76	설치	천정형 에어컨, 불박이장, 무인택배함	
102-905	59type	2	59.98	5.70	11.25	4.89	18.10	23.00	82.98	1.76	2.43	34.59	38.78	121.76	설치	천정형 에어컨, 불박이장, 무인택배함	
102-906	59type	2	59.98	5.70	11.25	4.89	18.10	23.00	82.98	1.76	2.43	34.59	38.78	121.76	설치	천정형 에어컨, 불박이장, 무인택배함	
102-907	59type	2	59.98	5.70	11.25	4.89	18.10	23.00	82.98	1.76	2.43	34.59	38.78	121.76	설치	천정형 에어컨, 불박이장, 무인택배함	
102-1001	59type	2	59.98	5.70	11.25	4.89	18.10	23.00	82.98	1.76	2.43	34.59	38.78	121.76	설치	천정형 에어컨, 불박이장, 무인택배함	
102-1002	59type	2	59.98	5.70	11.25	4.89	18.10	23.00	82.98	1.76	2.43	34.59	38.78	121.76	설치	천정형 에어컨, 불박이장, 무인택배함	
102-1003	59type	2	59.98	5.70	11.25	4.89	18.10	23.00	82.98	1.76	2.43	34.59	38.78	121.76	설치	천정형 에어컨, 불박이장, 무인택배함	
102-1004	59type	2	59.98	5.70	11.25	4.89	18.10	23.00	82.98	1.76	2.43	34.59	38.78	121.76	설치	천정형 에어컨, 불박이장, 무인택배함	
102-1005	59type	2	59.98	5.70	11.25	4.89	18.10	23.00	82.98	1.76	2.43	34.59	38.78	121.76	설치	천정형 에어컨, 불박이장, 무인택배함	
102-1006	59type	2	59.98	5.70	11.25	4.89	18.10	23.00	82.98	1.76	2.43	34.59	38.78	121.76	설치	천정형 에어컨, 불박이장, 무인택배함	
102-1007	59type	2	59.98	5.70	11.25	4.89	18.10	23.00	82.98	1.76	2.43	34.59	38.78	121.76	설치	천정형 에어컨, 불박이장, 무인택배함	
102-1101	59type	2	59.98	5.70	11.25	4.89	18.10	23.00	82.98	1.76	2.43	34.59	38.78	121.76	설치	천정형 에어컨, 불박이장, 무인택배함	
102-1102	59type	2	59.98	5.70	11.25	4.89	18.10	23.00	82.98	1.76	2.43	34.59	38.78	121.76	설치	천정형 에어컨, 불박이장, 무인택배함	
102-1103	59type	2	59.98	5.70	11.25	4.89	18.10	23.00	82.98	1.76	2.43	34.59	38.78	121.76	설치	천정형 에어컨, 불박이장, 무인택배함	
102-1104	59type	2	59.98	5.70	11.25	4.89	18.10	23.00	82.98	1.76	2.43	34.59	38.78	121.76	설치	천정형 에어컨, 불박이장, 무인택배함	
102-1105	59type	2	59.98	5.70	11.25	4.89	18.10	23.00	82.98	1.76	2.43	34.59	38.78	121.76	설치	천정형 에어컨, 불박이장, 무인택배함	
102-1106	59type	2	59.98	5.70	11.25	4.89	18.10	23.00	82.98	1.76	2.43	34.59	38.78	121.76	설치	천정형 에어컨, 불박이장, 무인택배함	
102-1107	59type	2	59.98	5.70	11.25	4.89	18.10	23.00	82.98	1.76	2.43	34.59	38.78	121.76	설치	천정형 에어컨, 불박이장, 무인택배함	
합 계			8,936.92	849.30		729.00	2,697.41	3,426.41	12,363.33	261.76	362.20	5,154.63	5,778.59	18,141.91			

PROJECT TITLE

서울시 양천구 신월동
25, 25-1 도시형생활주택
신축공사

WOOSOO
(주) 건축사사무소 우수

서울특별시 송파구 오금로11길 55,218-10호
T. 070 8098 6896

NOTE.

△			
△			
△			
△			
△			
△			
REV.	DATE	DESCRIPTION OF REASON	NAME

CLIENT

DRAWING TITLE

호별 면적표-3

DATE ISSUED	APPROVED
2025. 04	장 성 찬
PROJECT CODE	CHECKED
SCALE	DESIGNED
A1: 1/ NONE	
A3: 1/ NONE	
SHEET NO.	DRAWN

DRAWING NO.	REV.
G-008	



PROJECT TITLE

서울시 양천구 신월동
25, 25-1 도시형생활주택
신축공사

WOOSOO
(주) 건축사사무소 우수

서울특별시 송파구 오금로11길 55,218-10호
T. 070 8098 6896

NOTE.

지하층외벽선
대지안의 공지
(공동주택:3m)
도로경계선

일중상역

△			
△			
△			
△			
△			
REV.	DATE	DESCRIPTION OF REASON	NAME

CLIENT

DRAWING TITLE

중 합 배 치 도

DATE ISSUED

2025. 04

APPROVED

장 성 찬

PROJECT CODE

CHECKED

SCALE

A1: 1/200
A3: 1/400

DESIGNED

SHEET NO.

DRAWN

DRAWING NO.

G-009

REV.

신화중학교



대광연립

남부순환로29길
(8m)

화곡로
(30m)

중 합 배 치 도


SCALE A3:1/400

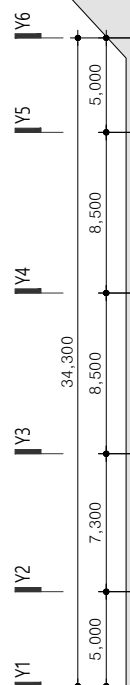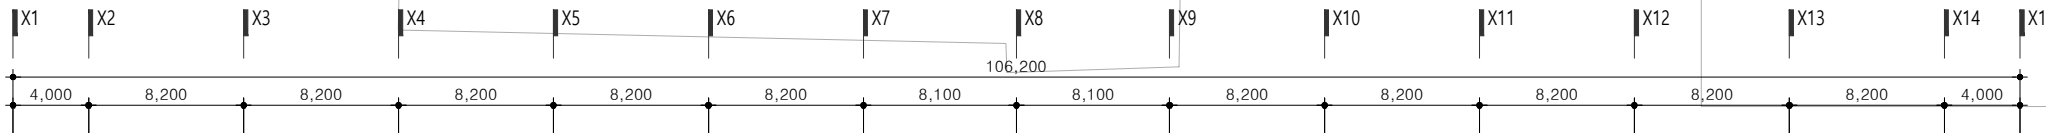


주차장
출입구

6m도로

6m도로

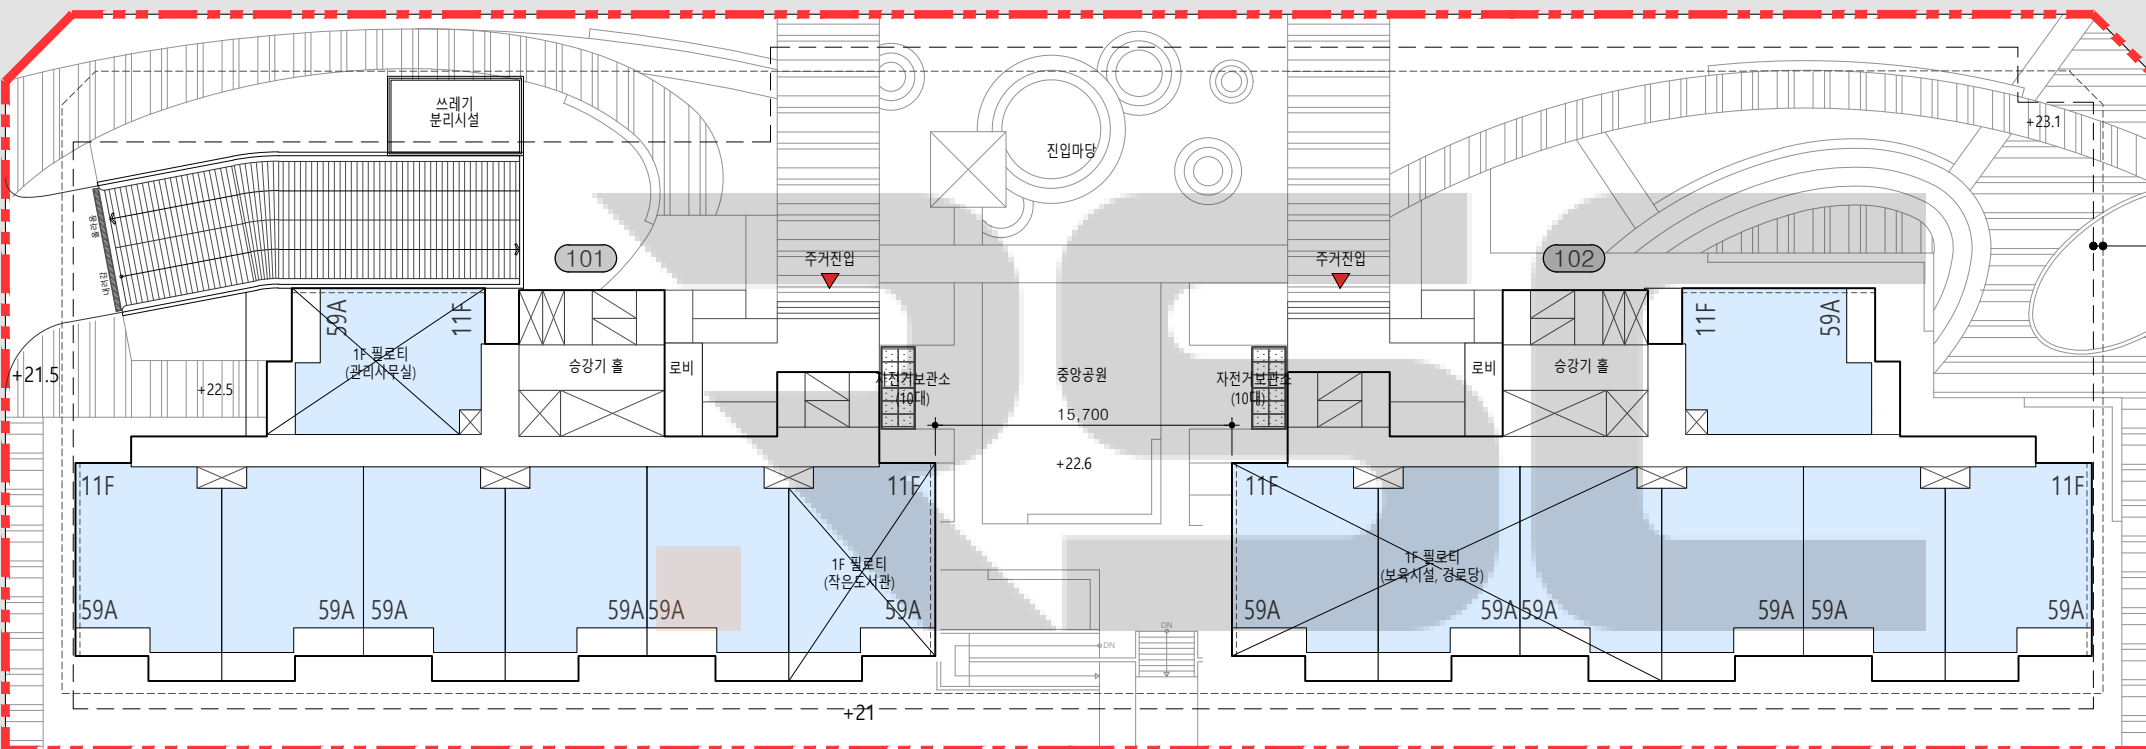

KEYMAP

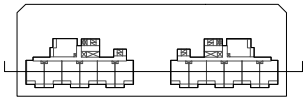


PROJECT TITLE

서울시 양천구 신월동
25, 25-1 도시형생활주택
신축공사

WOOSOO
(주) 건축사사무소 우수

서울특별시 송파구 오금로11길 55,218-10호
T. 070 8098 6896

NOTE.

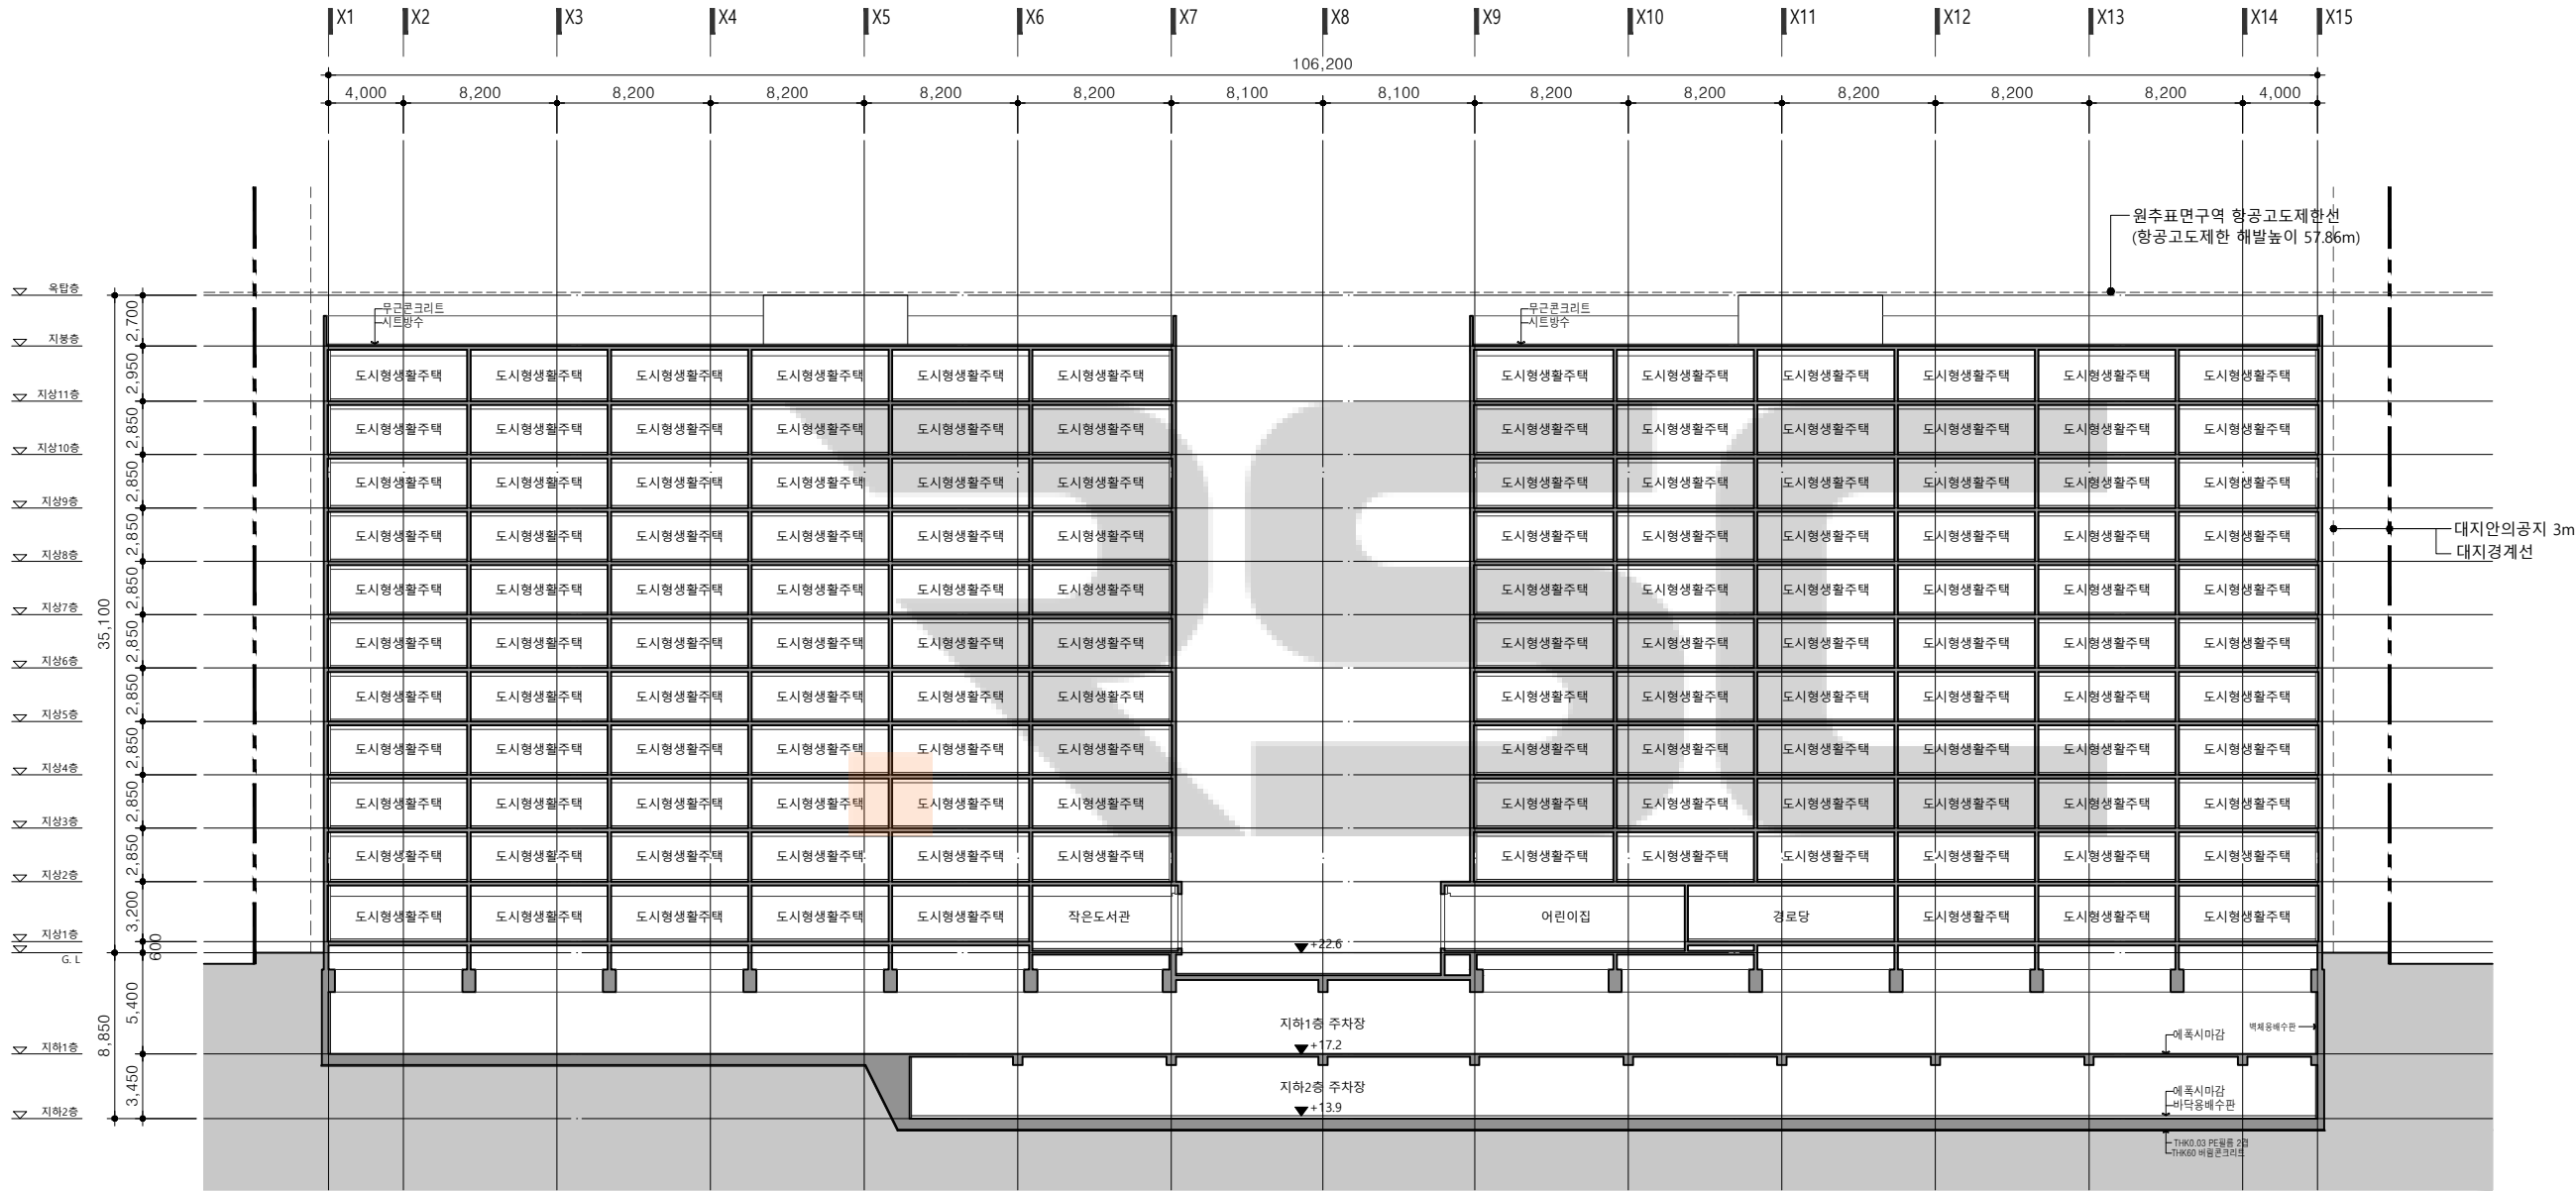

1
A
대지 종,횡 단면도-1
SCALE A3:1/400

△			
△			
△			
△			
△			
REV.	DATE	DESCRIPTION OF REASON	NAME


CLIENT

DRAWING TITLE
대지 종,횡 단면도-1

DATE ISSUED 2025. 04	APPROVED 장 성 찬
PROJECT CODE	CHECKED
SCALE A1: 1/200 A3: 1/400	DESIGNED
SHEET NO.	DRAWN

DRAWING NO. G-011	REV.
----------------------	------

KEYMAP

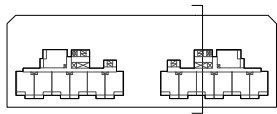


PROJECT TITLE

서울시 양천구 신월동
25, 25-1 도시형생활주택
신축공사

WOOSOO
(주) 건축사사무소 우수

서울특별시 송파구 오금로11길 55,218-10호
T. 070 8098 6896

NOTE.

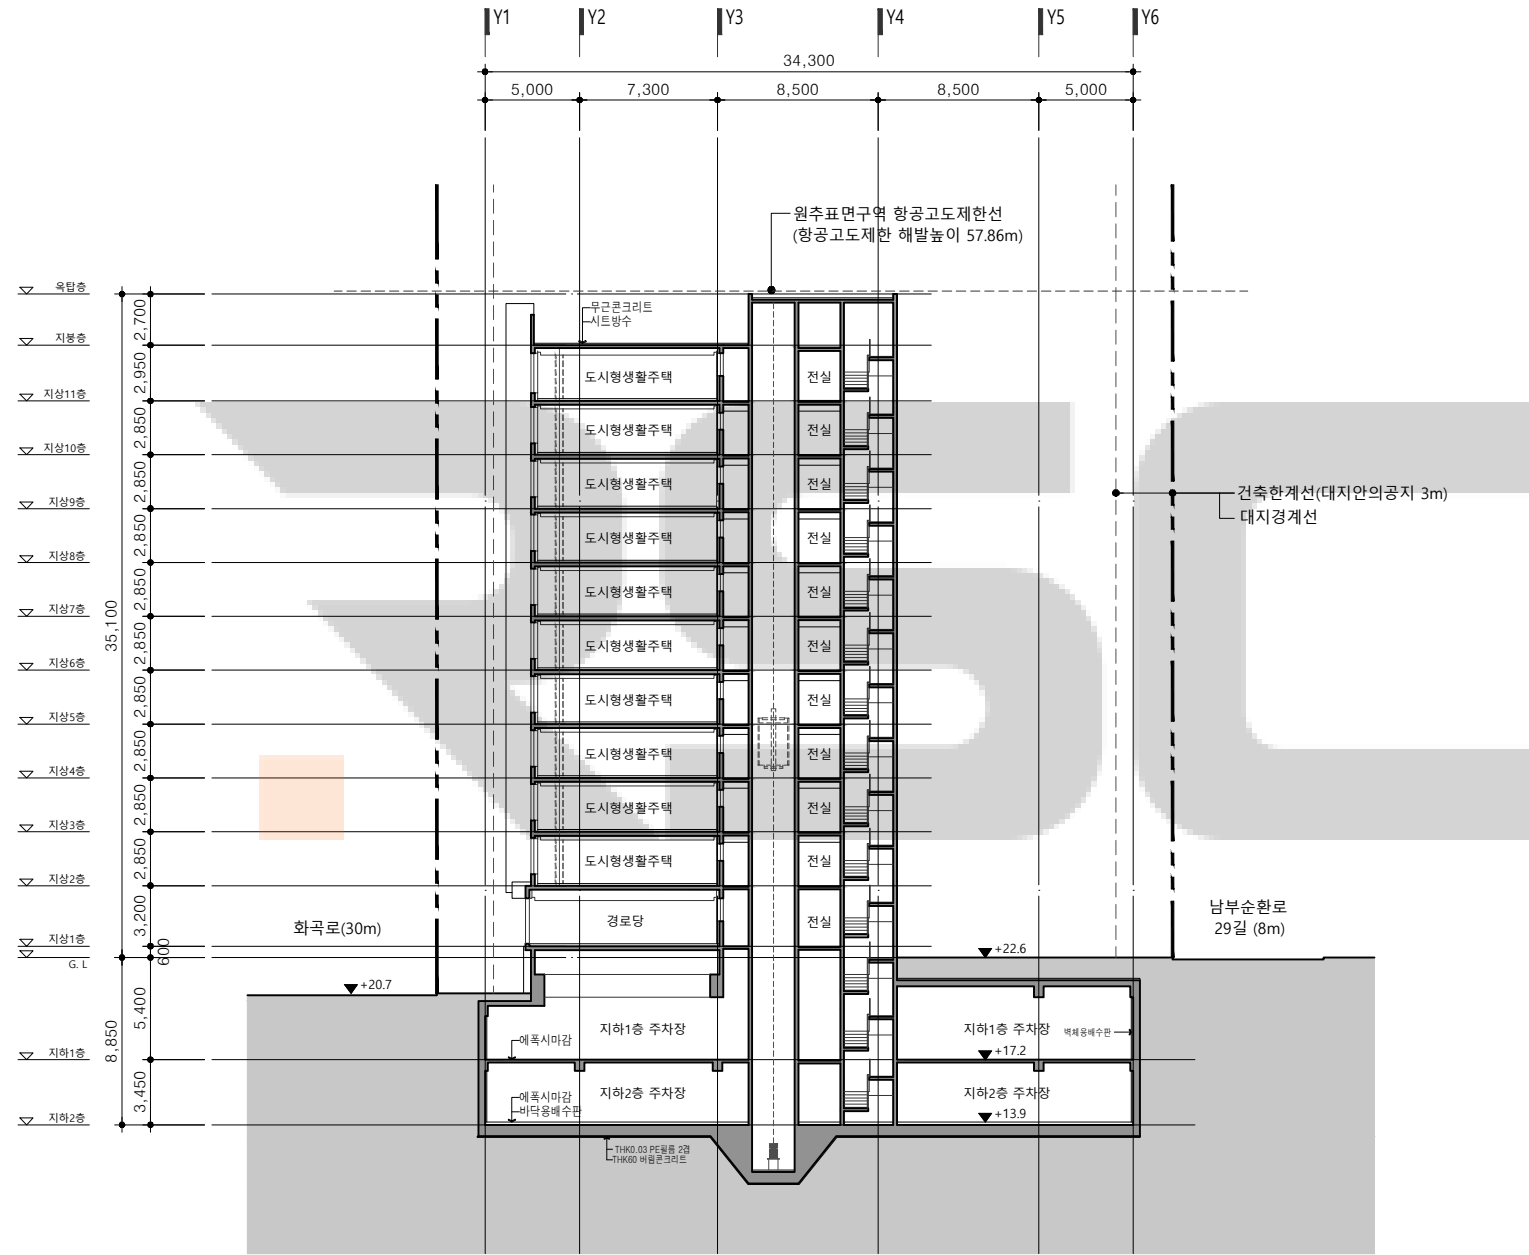

1
A
대지 종, 횡 단면도-2
SCALE A3:1/400

△			
△			
△			
△			
△			
△			
REV.	DATE	DESCRIPTION OF REASON	NAME

CLIENT

DRAWING TITLE
대지 종, 횡 단면도-2

DATE ISSUED	APPROVED
2025. 04	장 성 찬
PROJECT CODE	CHECKED
SCALE	DESIGNED
A1: 1/200	
A3: 1/400	
SHEET NO.	DRAWN

DRAWING NO.	REV.
G-012	

PROJECT TITLE
서울시 양천구 신월동
25, 25-1 도시형생활주택
신축공사

WOOSOO
(주) 건축사사무소 우수
서울특별시 송파구 오금로11길 55, 218-10호
T. 070 8098 6896

NOTE.

△			
△			
△			
△			
REV.	DATE	DESCRIPTION OF REASON	NAME


CLIENT

DRAWING TITLE

지상1층 동선계획도


DATE ISSUED	APPROVED
2025. 04	장 성 찬
PROJECT CODE	CHECKED
SCALE	DESIGNED
A1: 1/200	
A3: 1/400	
SHEET NO.	DRAWN
DRAWING NO.	REV.

G-021

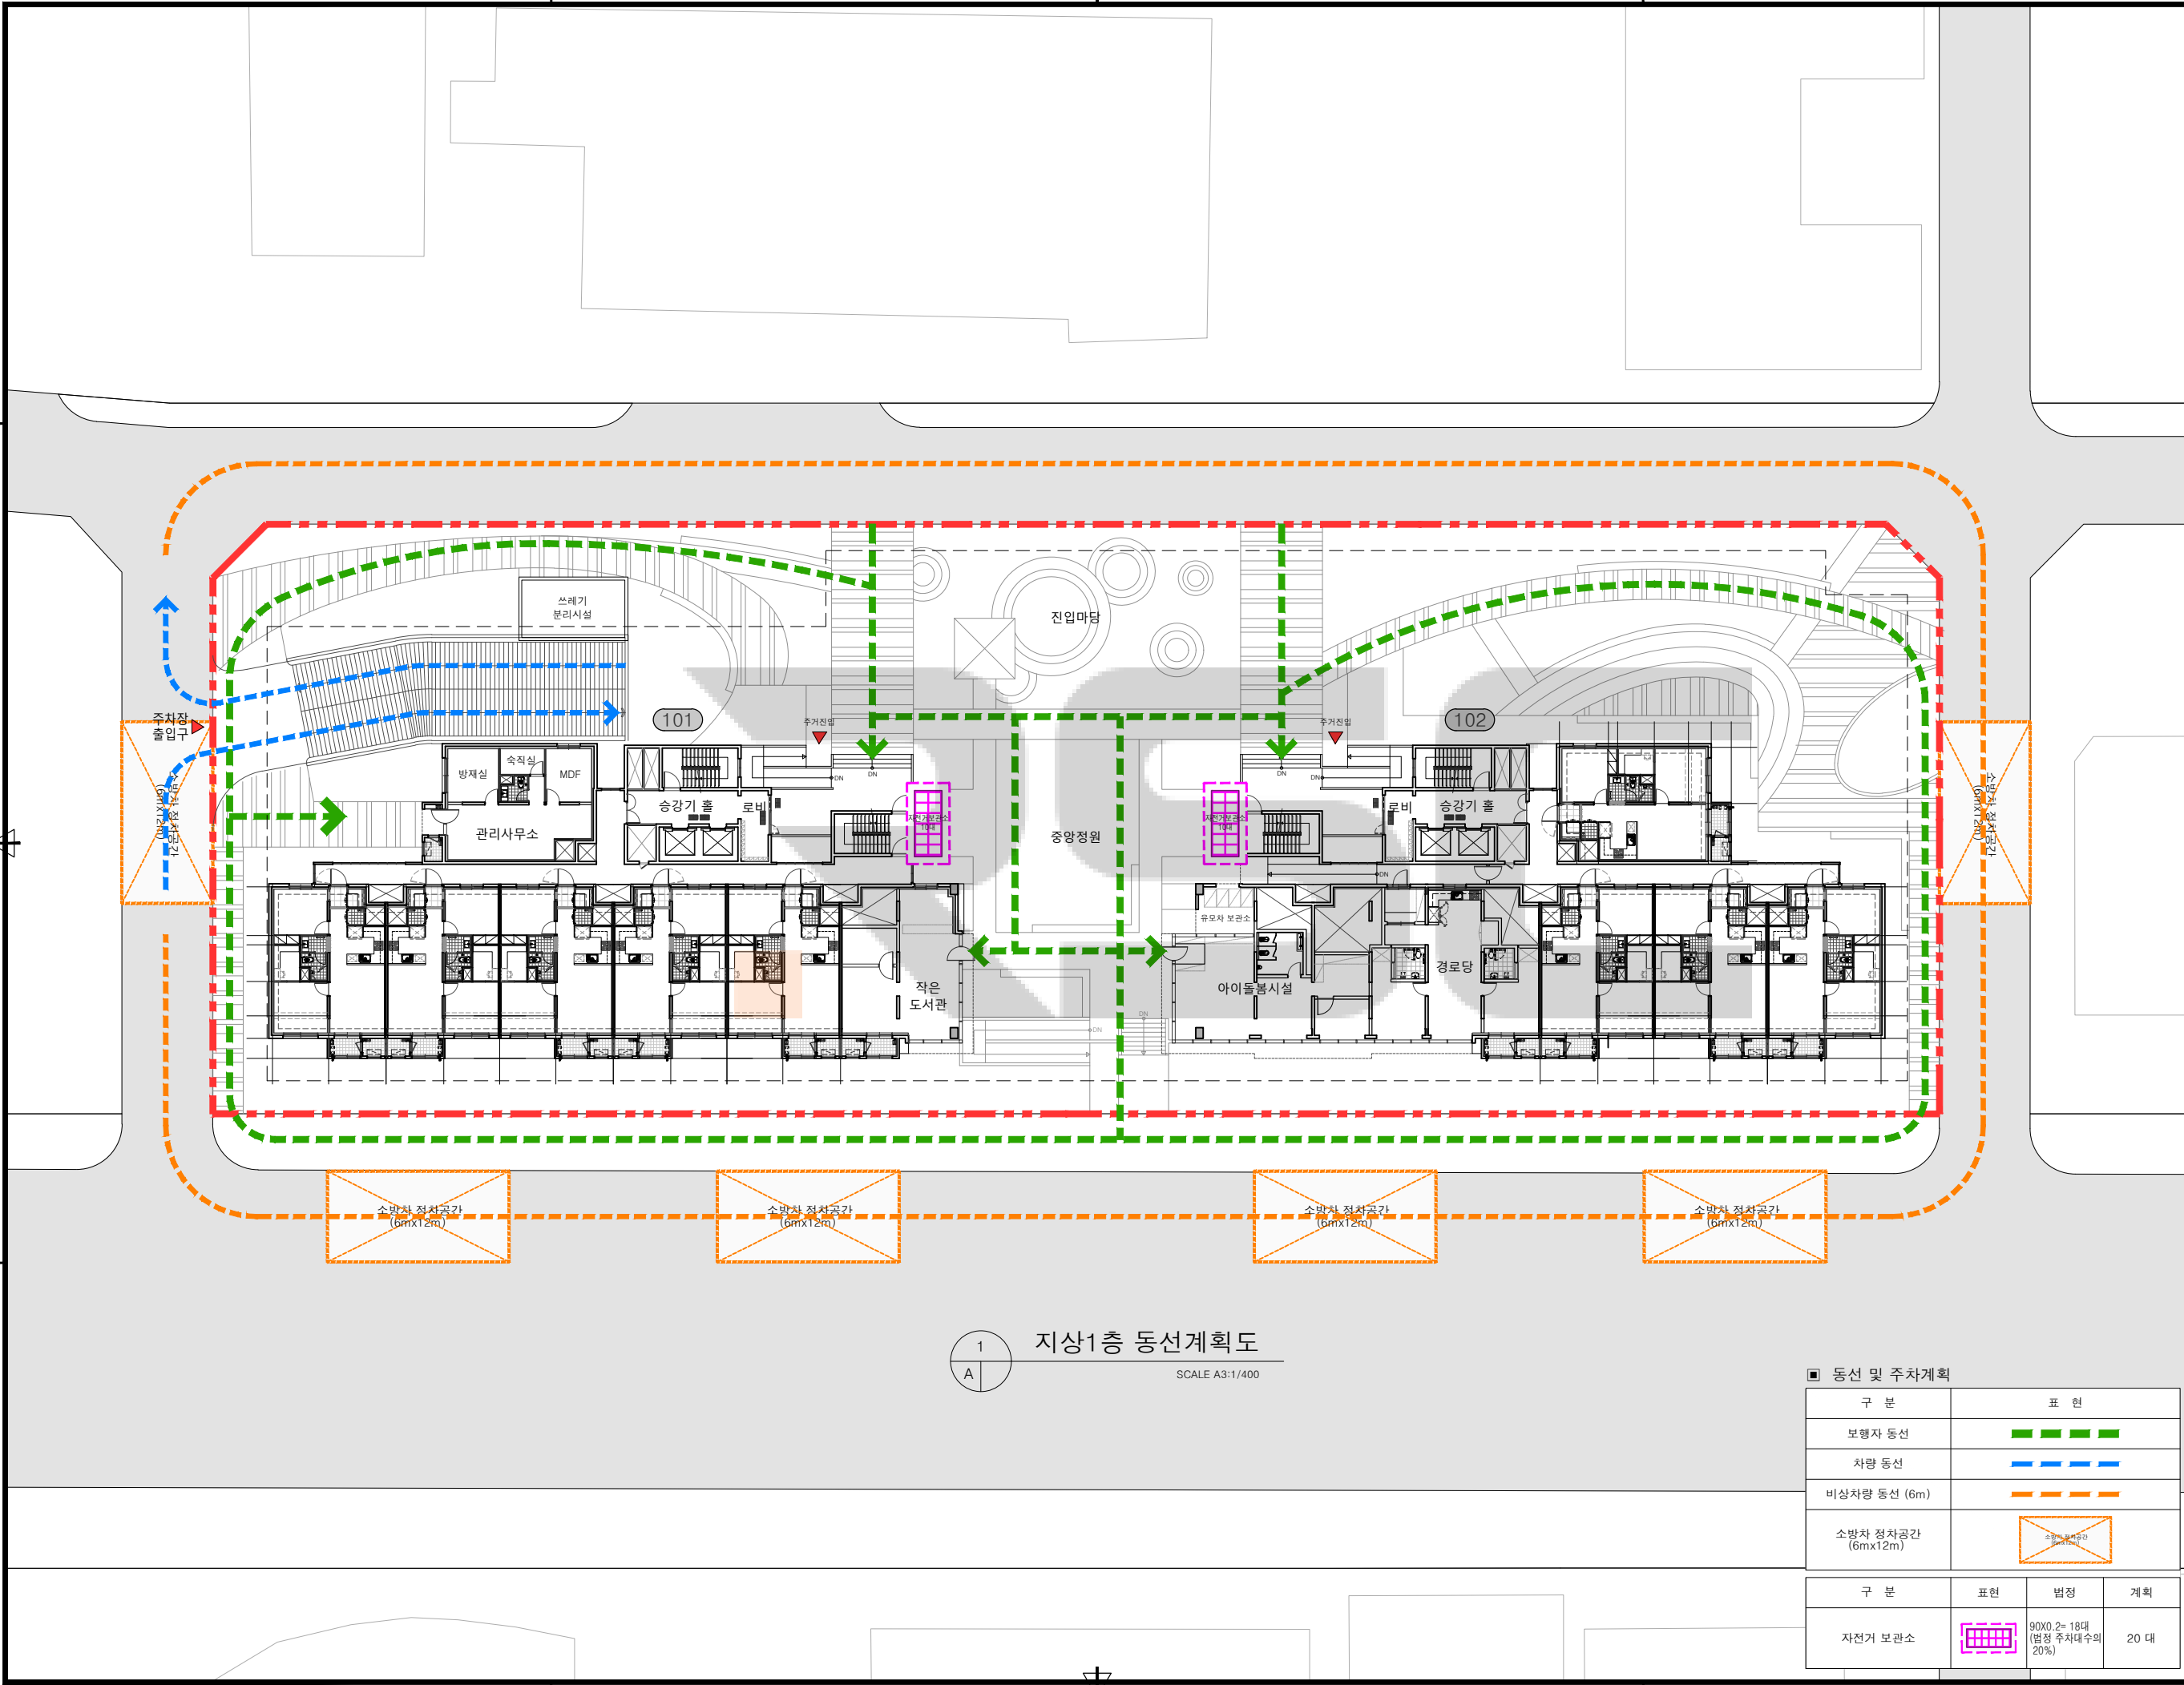


1
A
지상1층 동선계획도
SCALE A3:1/400

구 분	표 현	법 정	계 획
보행자 동선	———		
차량 동선	———		
비상차량 동선 (6m)	———		
소방차 정차공간 (6mx12m)	☒		
구 분	표현	법정	계획
자전거 보관소	☒	90X0.2= 18대 (법정 주차대수의 20%)	20 대

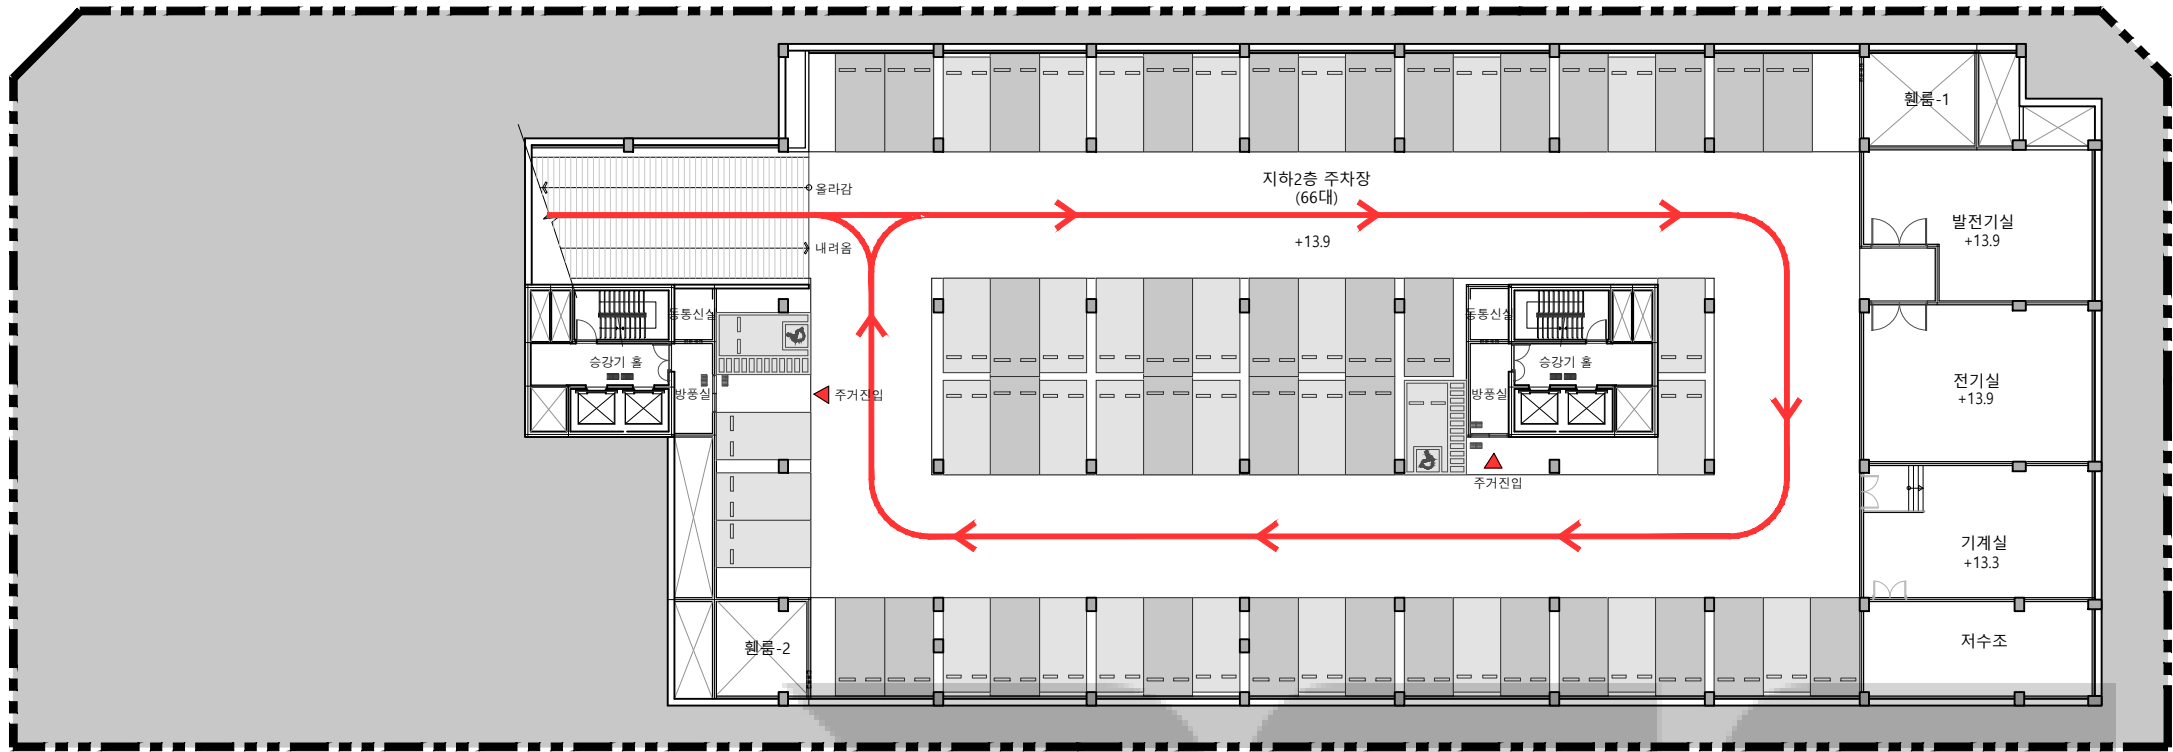

1 지하2층 주차계획도
SCALE A3:1/400

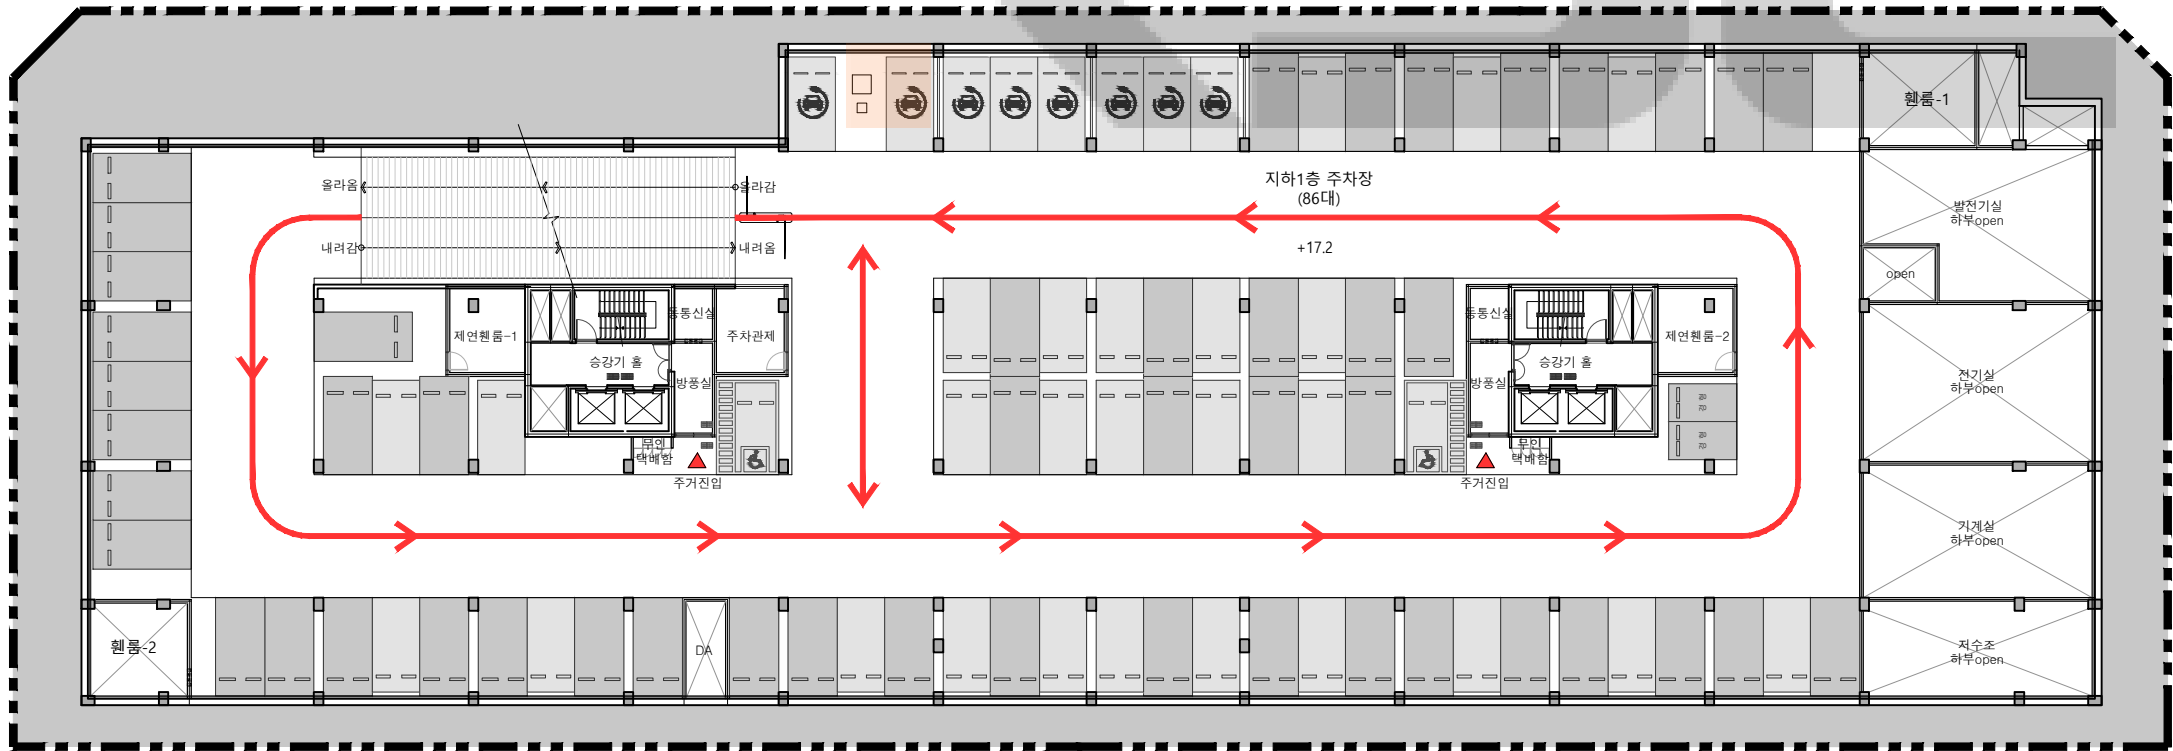

1 지하1층 주차계획도
SCALE A3:1/400

구 분				
계획주차대수				
	주차장 지하 1층	주차장 지하 2층	소 계	비 율
	2대	0대	2대	1.32%
	26대	31대	57대	37.50%
	48대	33대	81대	53.29%
	2대	2대	4대	2.63%
	8대	0대	8대	5.26%
설치대수	86대	66대	152대	

△			
△			
△			
△			
REV.	DATE	DESCRIPTION OF REASON	NAME
CLIENT			
DRAWING TITLE			
지하1,2층 주차계획도			
DATE ISSUED	2025. 04	APPROVED	장 성 찬
PROJECT CODE		CHECKED	
SCALE	A1: 1/200 A3: 1/400	DESIGNED	
SHEET NO.		DRAWN	
DRAWING NO.	G-022		
		REV.	

PROJECT TITLE

서울시 양천구 신월동
25, 25-1 도시형생활주택
신축공사

WOOSOO
(주) 건축사사무소 우수
서울특별시 송파구 오금로11길 55,218-10호
T. 070 8098 6896

NOTE.

△			
△			
△			
△			
△			
REV.	DATE	DESCRIPTION OF REASON	NAME

CLIENT

DRAWING TITLE

오수계획도

DATE ISSUED

2025. 04

APPROVED

장 성 찬

PROJECT CODE

CHECKED

SCALE

A1: 1/200

A3: 1/400

DESIGNED


SHEET NO.

DRAWN

DRAWING NO.

G-031

REV.

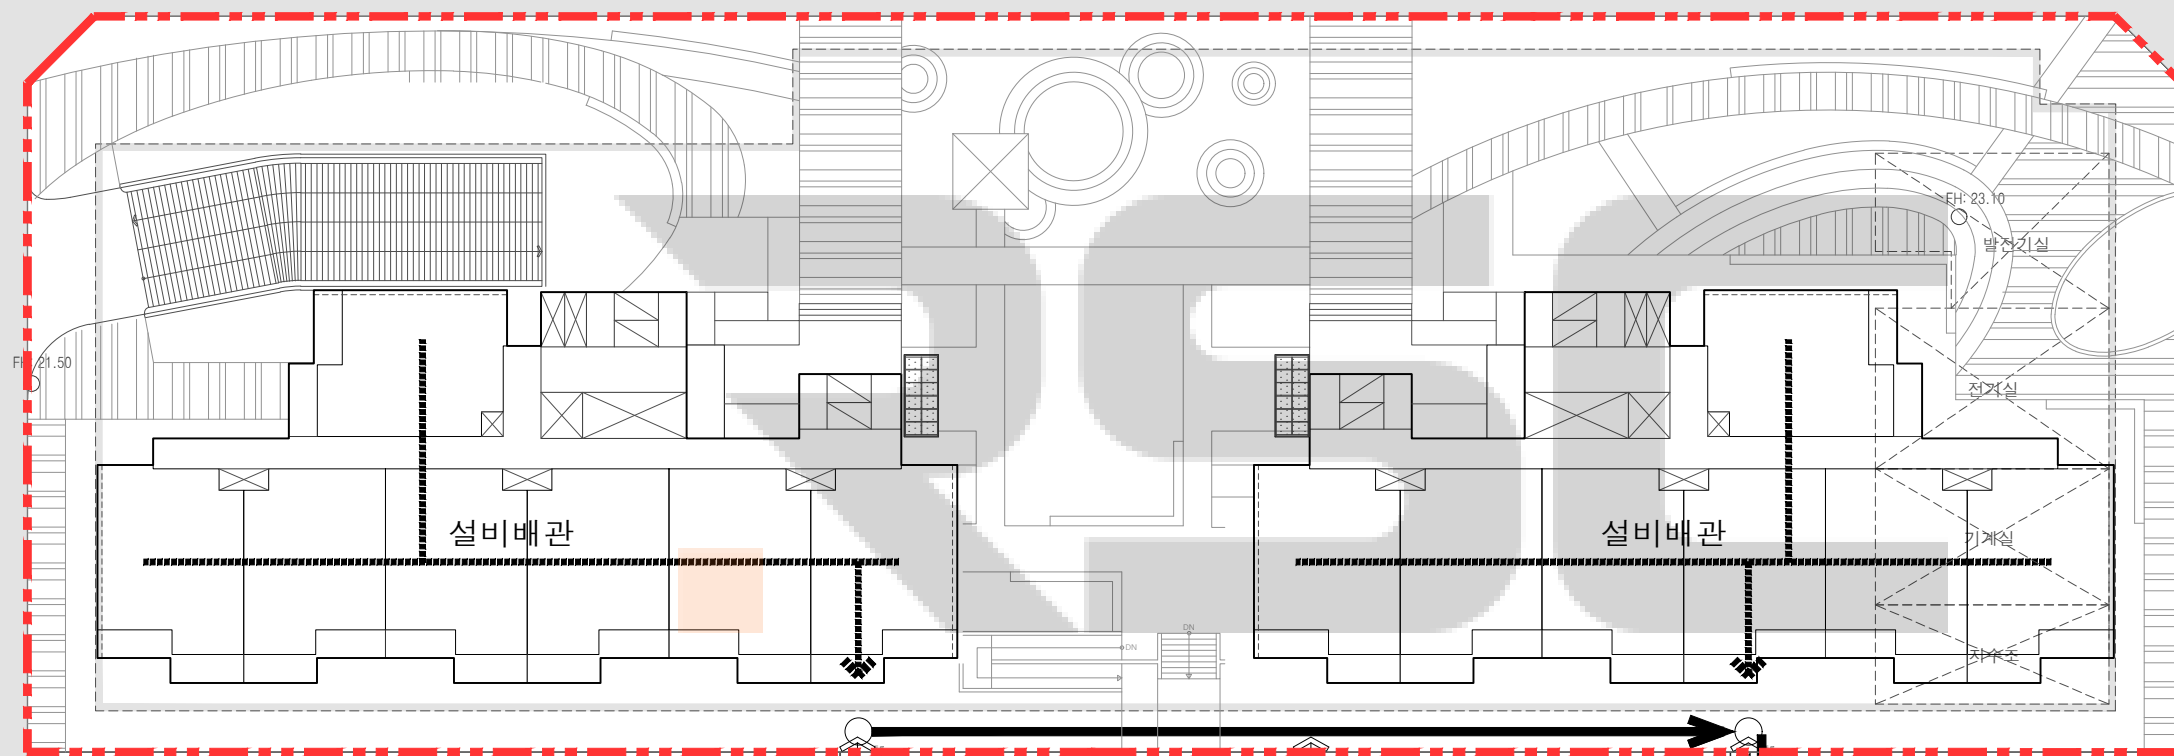

기존 오수관

오수맨홀 설치

ø200 PVC 이중벽관 매설(오수관)

기존 오수관 연결



오수계획도


SCALE A3:1/400

PROJECT TITLE

서울시 양천구 신월동
25, 25-1 도시형생활주택
신축공사

WOOSOO
(주) 건축사사무소 우수
서울특별시 송파구 오금로11길 55,218-10호
T. 070 8098 6896

NOTE.

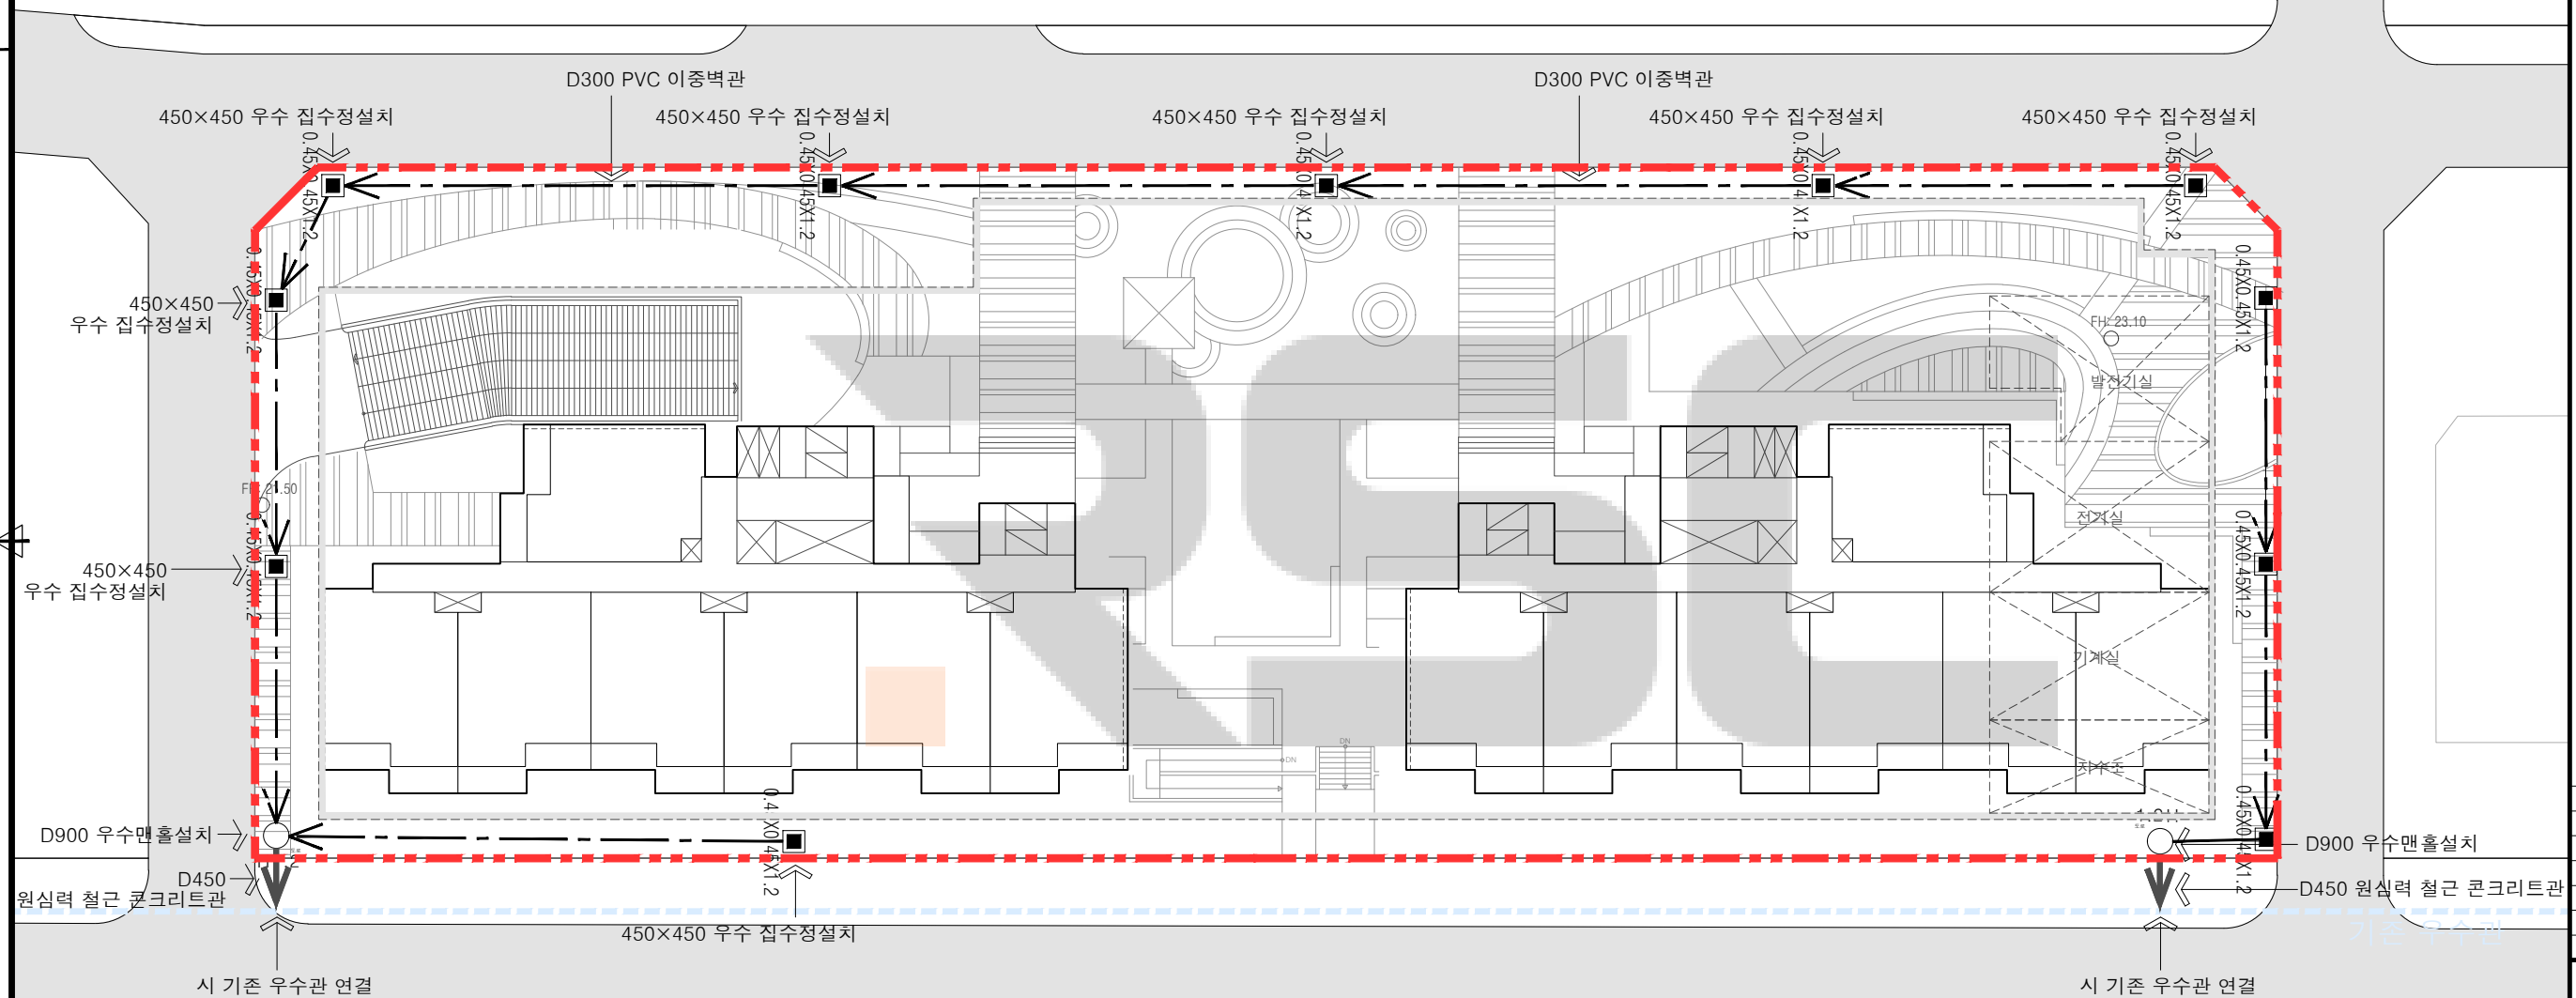

△			
△			
△			
△			
△			
△			
REV.	DATE	DESCRIPTION OF REASON	NAME

CLIENT

DRAWING TITLE

우수계획도

DATE ISSUED	APPROVED	
2025. 04	장 성 찬	
PROJECT CODE	CHECKED	
SCALE	DESIGNED	
A1: 1/200		
A3: 1/400		
SHEET NO.	DRAWN	
DRAWING NO.		REV.
G-032		

PROJECT TITLE


서울시 양천구 신월동
25, 25-1 도시형생활주택
신축공사

WOOSOO

(주) 건축사사무소 우수

서울특별시 송파구 오금로11길 55,218-10호
T. 070 8098 6896

NOTE.

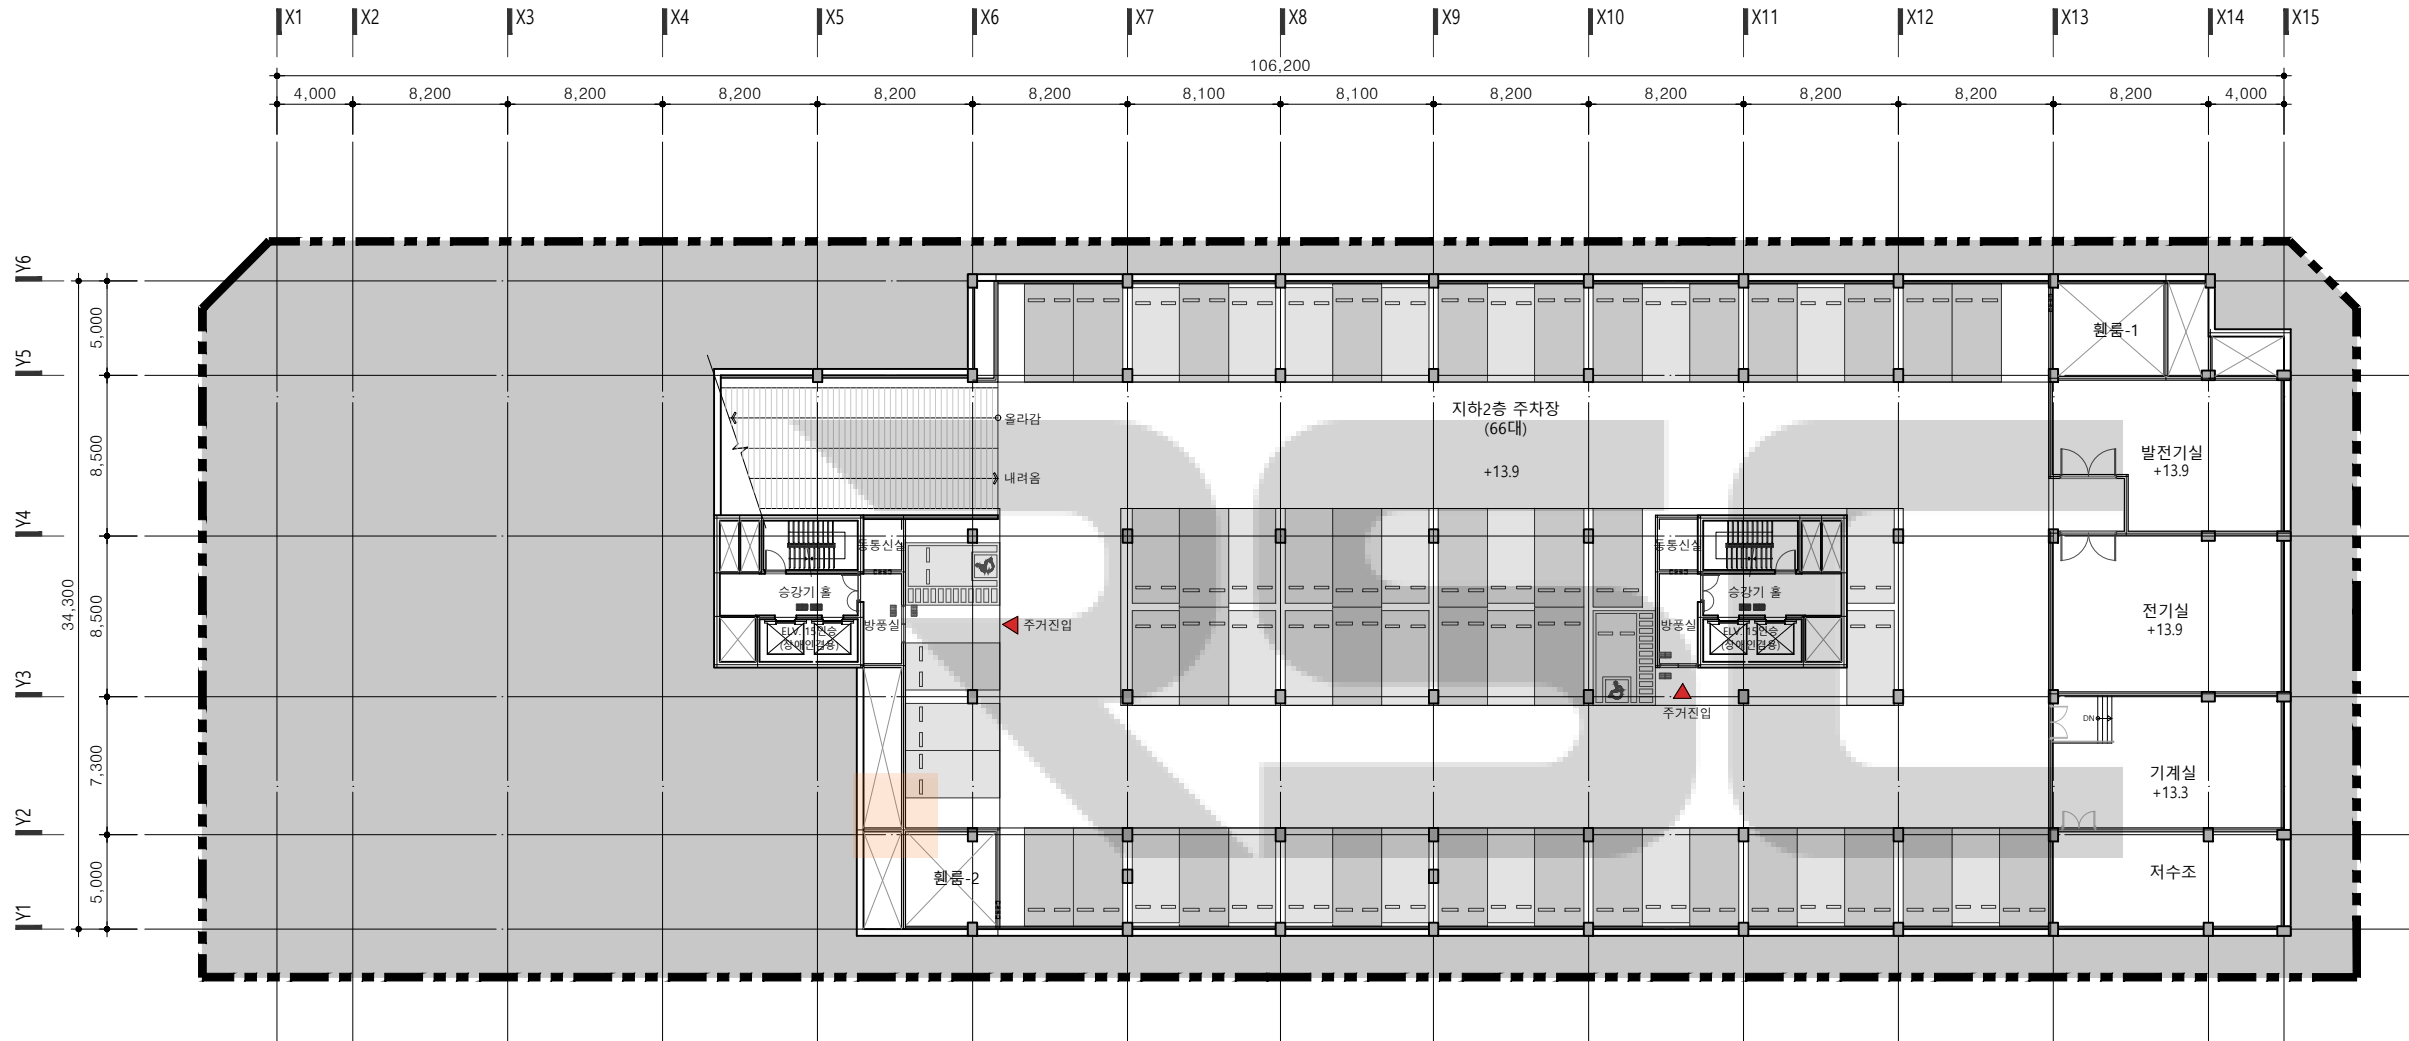

지하2층 평면도

SCALE A3:1/400

△			
△			
△			
△			
△			
REV.	DATE	DESCRIPTION OF REASON	NAME

CLIENT

DRAWING TITLE

지하2층 평면도

DATE ISSUED	2025. 04	APPROVED	장 성 찬
PROJECT CODE		CHECKED	
SCALE	A1: 1/200 A3: 1/400	DESIGNED	
SHEET NO.		DRAWN	
DRAWING NO.	A-001	REV.	

PROJECT TITLE


서울시 양천구 신월동
25, 25-1 도시형생활주택
신축공사

WOOSOO

(주) 건축사사무소 우수

서울특별시 송파구 오금로11길 55,218-10호
T. 070 8098 6896

NOTE.

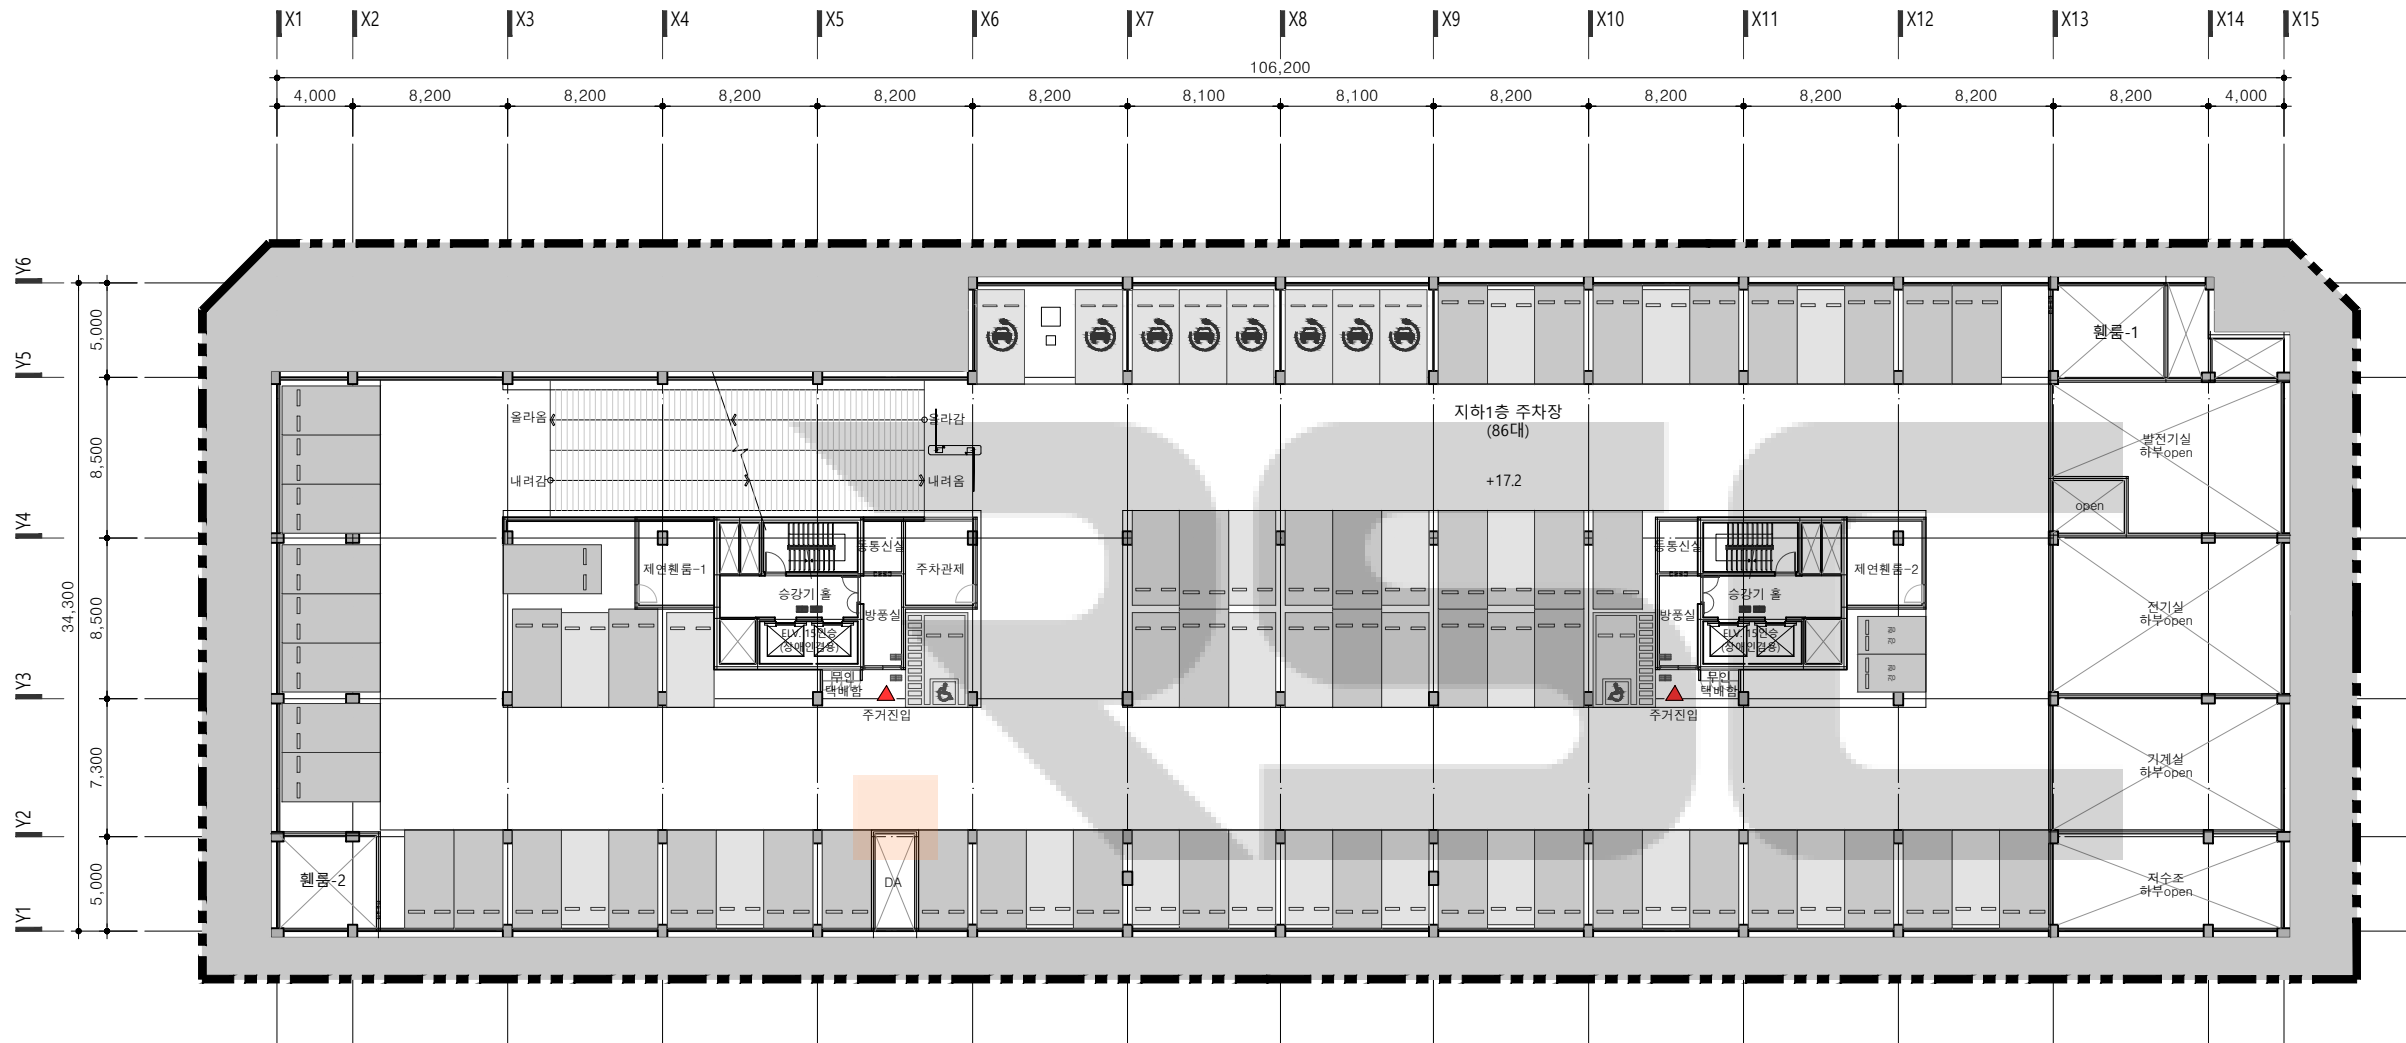

지하1층 평면도

SCALE A3:1/400

△			
△			
△			
△			
△			
REV.	DATE	DESCRIPTION OF REASON	NAME

CLIENT

DRAWING TITLE

지하1층 평면도

DATE ISSUED	2025. 04	APPROVED	장 성 찬
PROJECT CODE		CHECKED	
SCALE	A1: 1/200 A3: 1/400	DESIGNED	
SHEET NO.		DRAWN	

DRAWING NO.	A-002	REV.	
-------------	-------	------	--



PROJECT TITLE

서울시 양천구 신월동
25, 25-1 도시형생활주택
신축공사

WOOSOO

(주) 건축사사무소 우수
서울특별시 송파구 오금로11길 55,218-10호
T. 070 8098 6896

NOTE.

일중상역

△			
△			
△			
△			
△			
REV.	DATE	DESCRIPTION OF REASON	NAME

CLIENT

DRAWING TITLE

지상 1층 평면도

DATE ISSUED	2025. 04	APPROVED	장 성 찬
PROJECT CODE		CHECKED	
SCALE	A1: 1/200 A3: 1/400	DESIGNED	
SHEET NO.		DRAWN	

DRAWING NO.	A-003	REV.	
-------------	-------	------	--

신화중학교



대광연립

남부순환로29길
(8m)

화곡로
(30m)

지상1층 평면도


SCALE A3:1/400

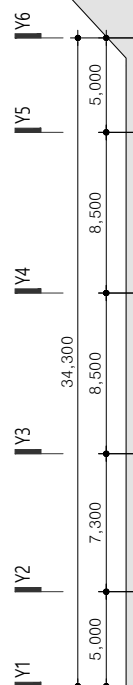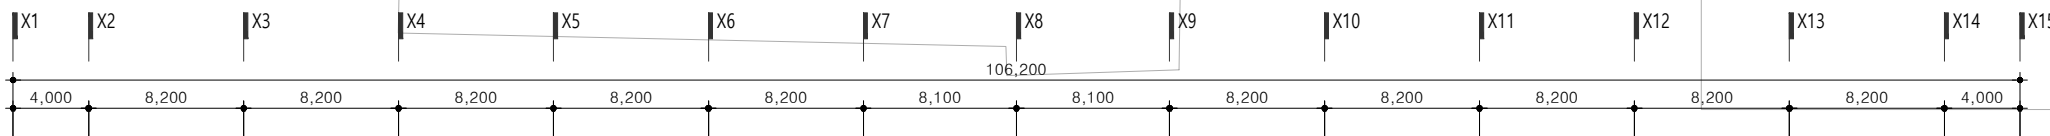

주차장
출입구

6m도로

6m도로

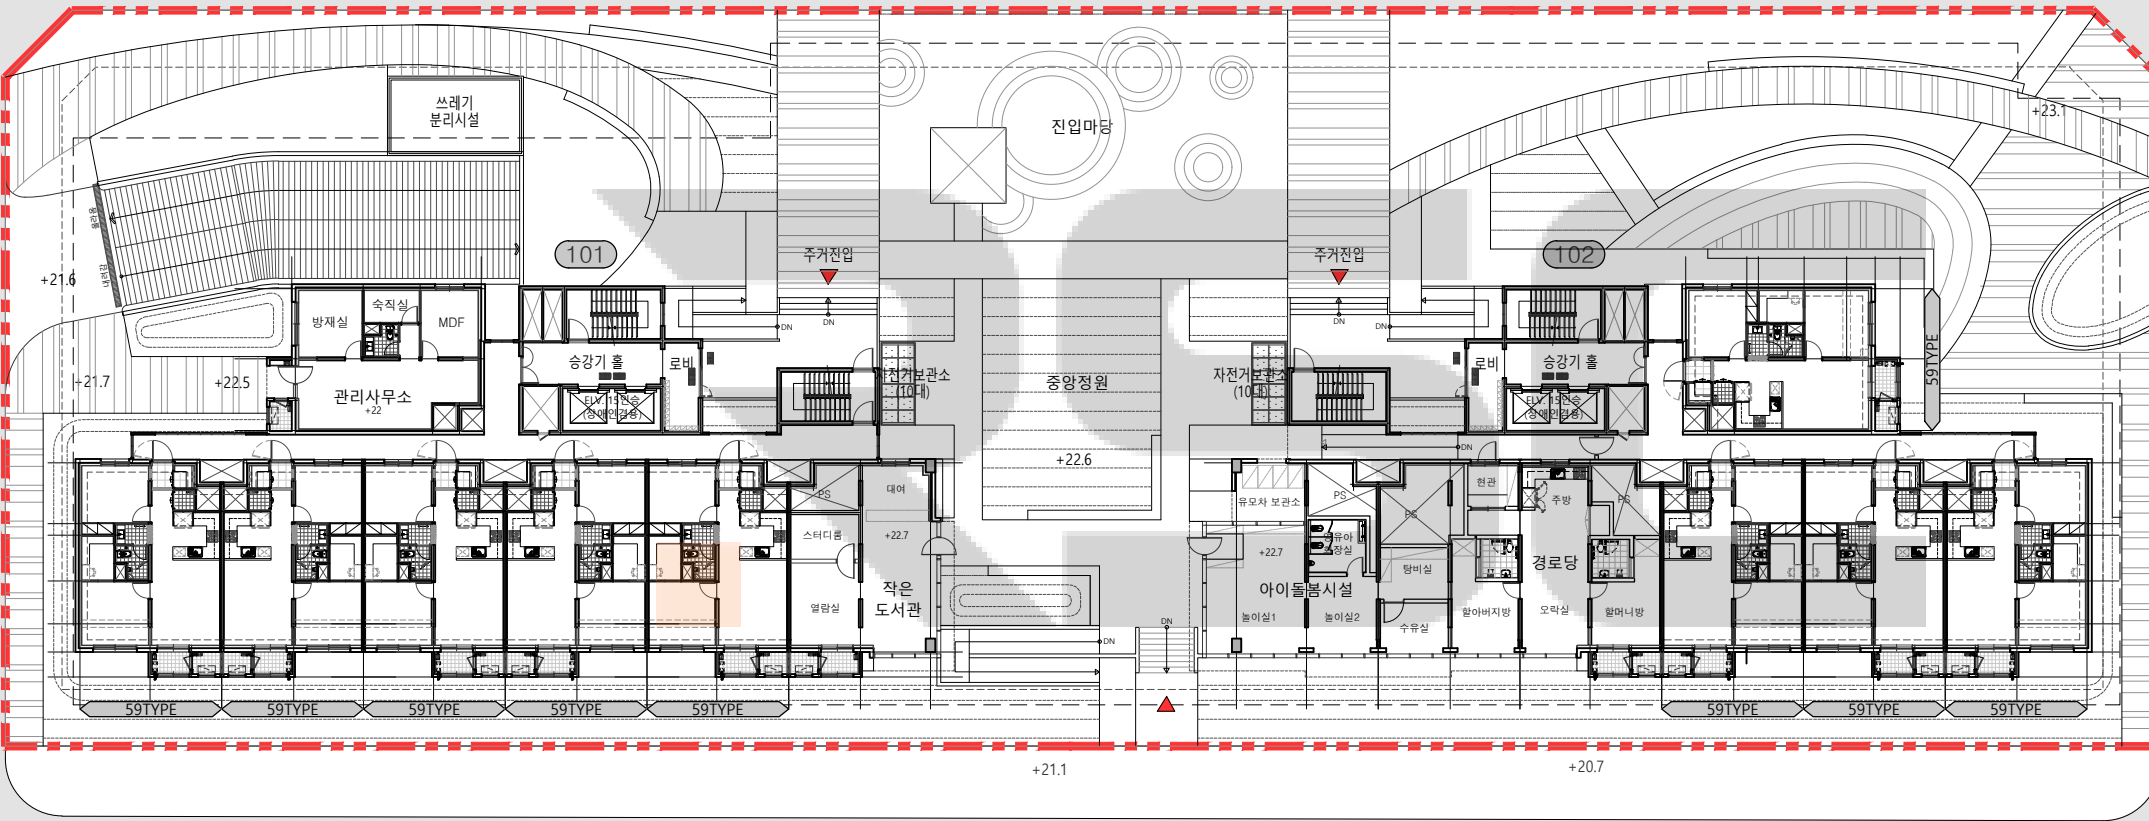



PROJECT TITLE

서울시 양천구 신월동
25, 25-1 도시형생활주택
신축공사

WOOSOO
(주) 건축사사무소 우수

서울특별시 송파구 오금로11길 55,219-10호
T. 070 8098 6896

NOTE.

일중상역

△			
△			
△			
△			
△			
REV.	DATE	DESCRIPTION OF REASON	NAME

CLIENT

DRAWING TITLE

지상2~11층 평면도

DATE ISSUED 2025. 04	APPROVED 장 성 찬
PROJECT CODE	CHECKED
SCALE A1: 1/200 A3: 1/400	DESIGNED
SHEET NO.	DRAWN

DRAWING NO. A-004	REV.
----------------------	------

신화중학교



대광연립

남부순환로29길
(8m)

화곡로
(30m)

지상2~11층 평면도

SCALE A3:1/400

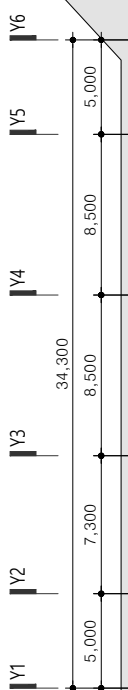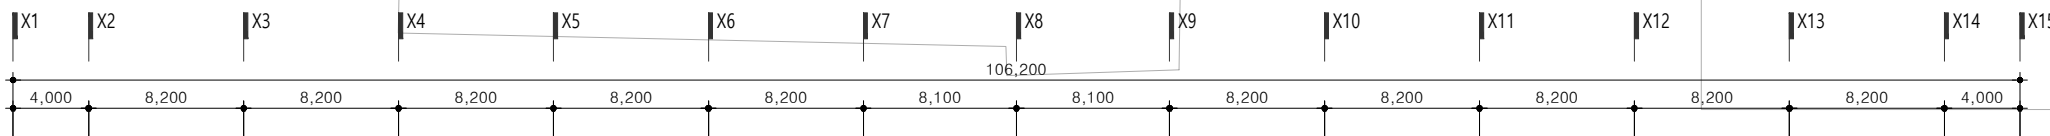

6m도로

6m도로

PROJECT TITLE

서울시 양천구 신월동
25, 25-1 도시형생활주택
신축공사

WOOSOO

(주) 건축사사무소 우수

서울특별시 송파구 오금로11길 55,218-10호
T. 070 8098 6896

NOTE.

△			
△			
△			
△			
△			
REV.	DATE	DESCRIPTION OF REASON	NAME




CLIENT

DRAWING TITLE

지붕 평면도


DATE ISSUED	2025. 04	APPROVED	장 성 찬
PROJECT CODE		CHECKED	
SCALE	A1: 1/200 A3: 1/400	DESIGNED	
SHEET NO.		DRAWN	

DRAWING NO.	A-005	REV.	
-------------	-------	------	--

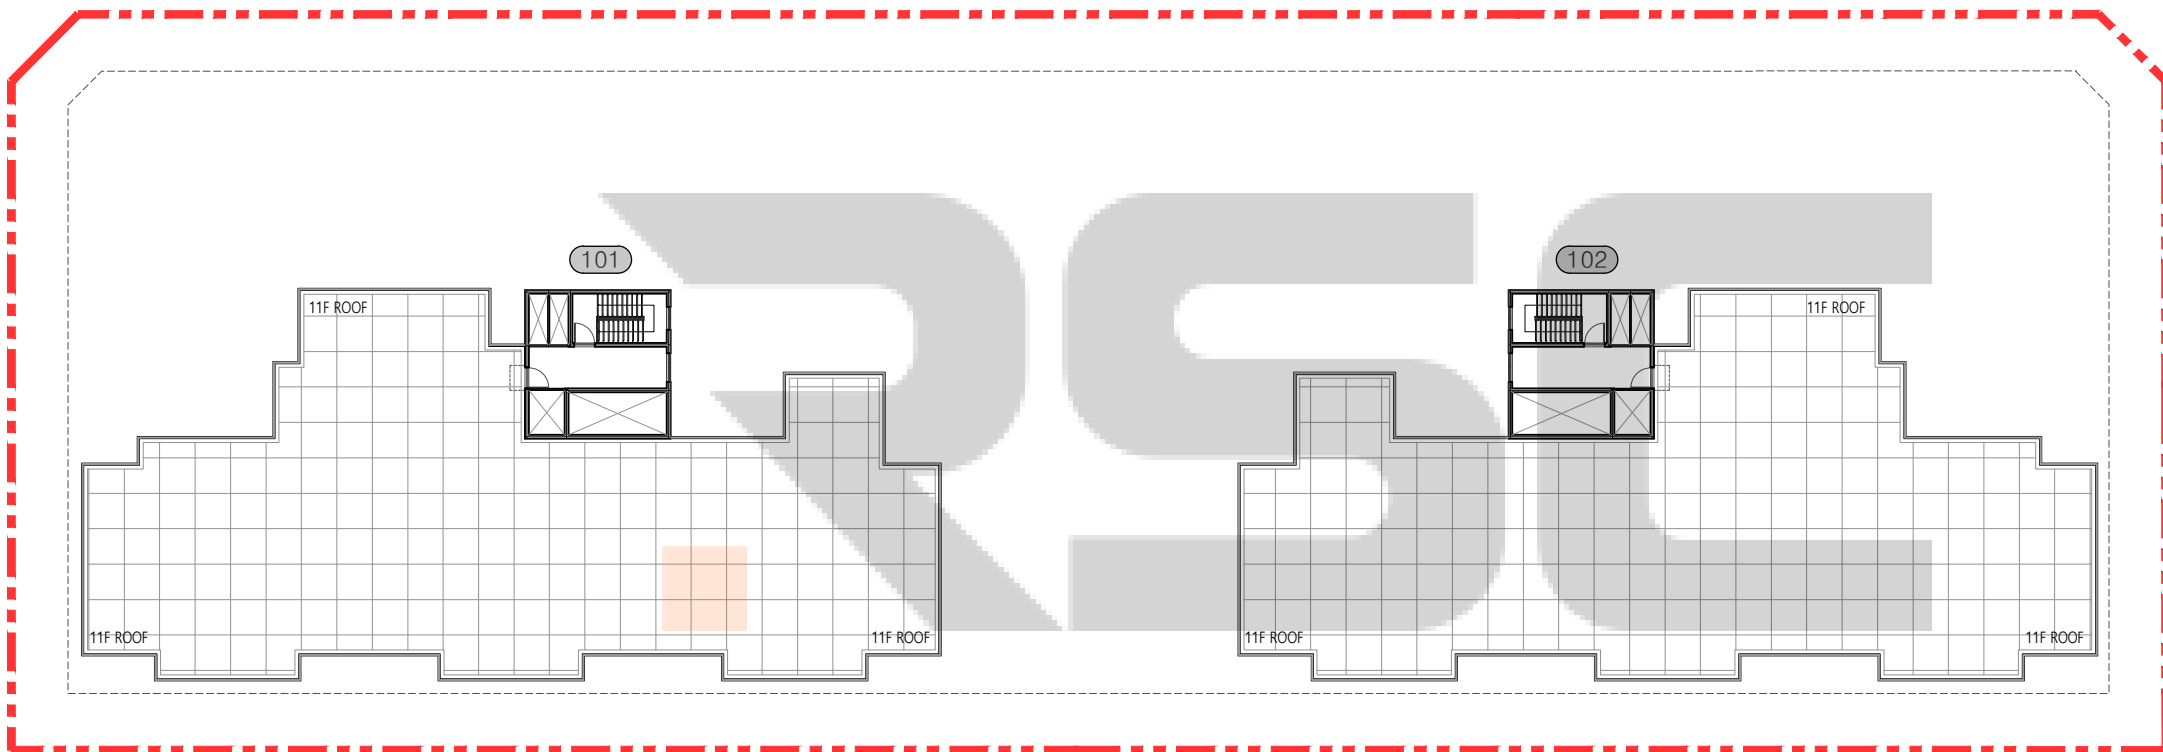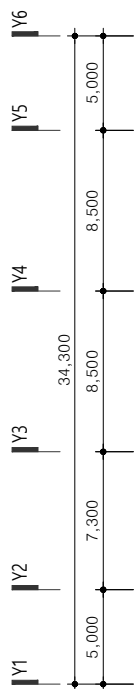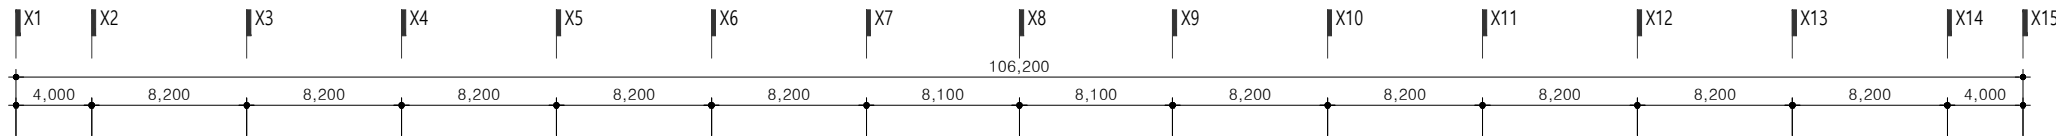

지붕 평면도

SCALE A3:1/400

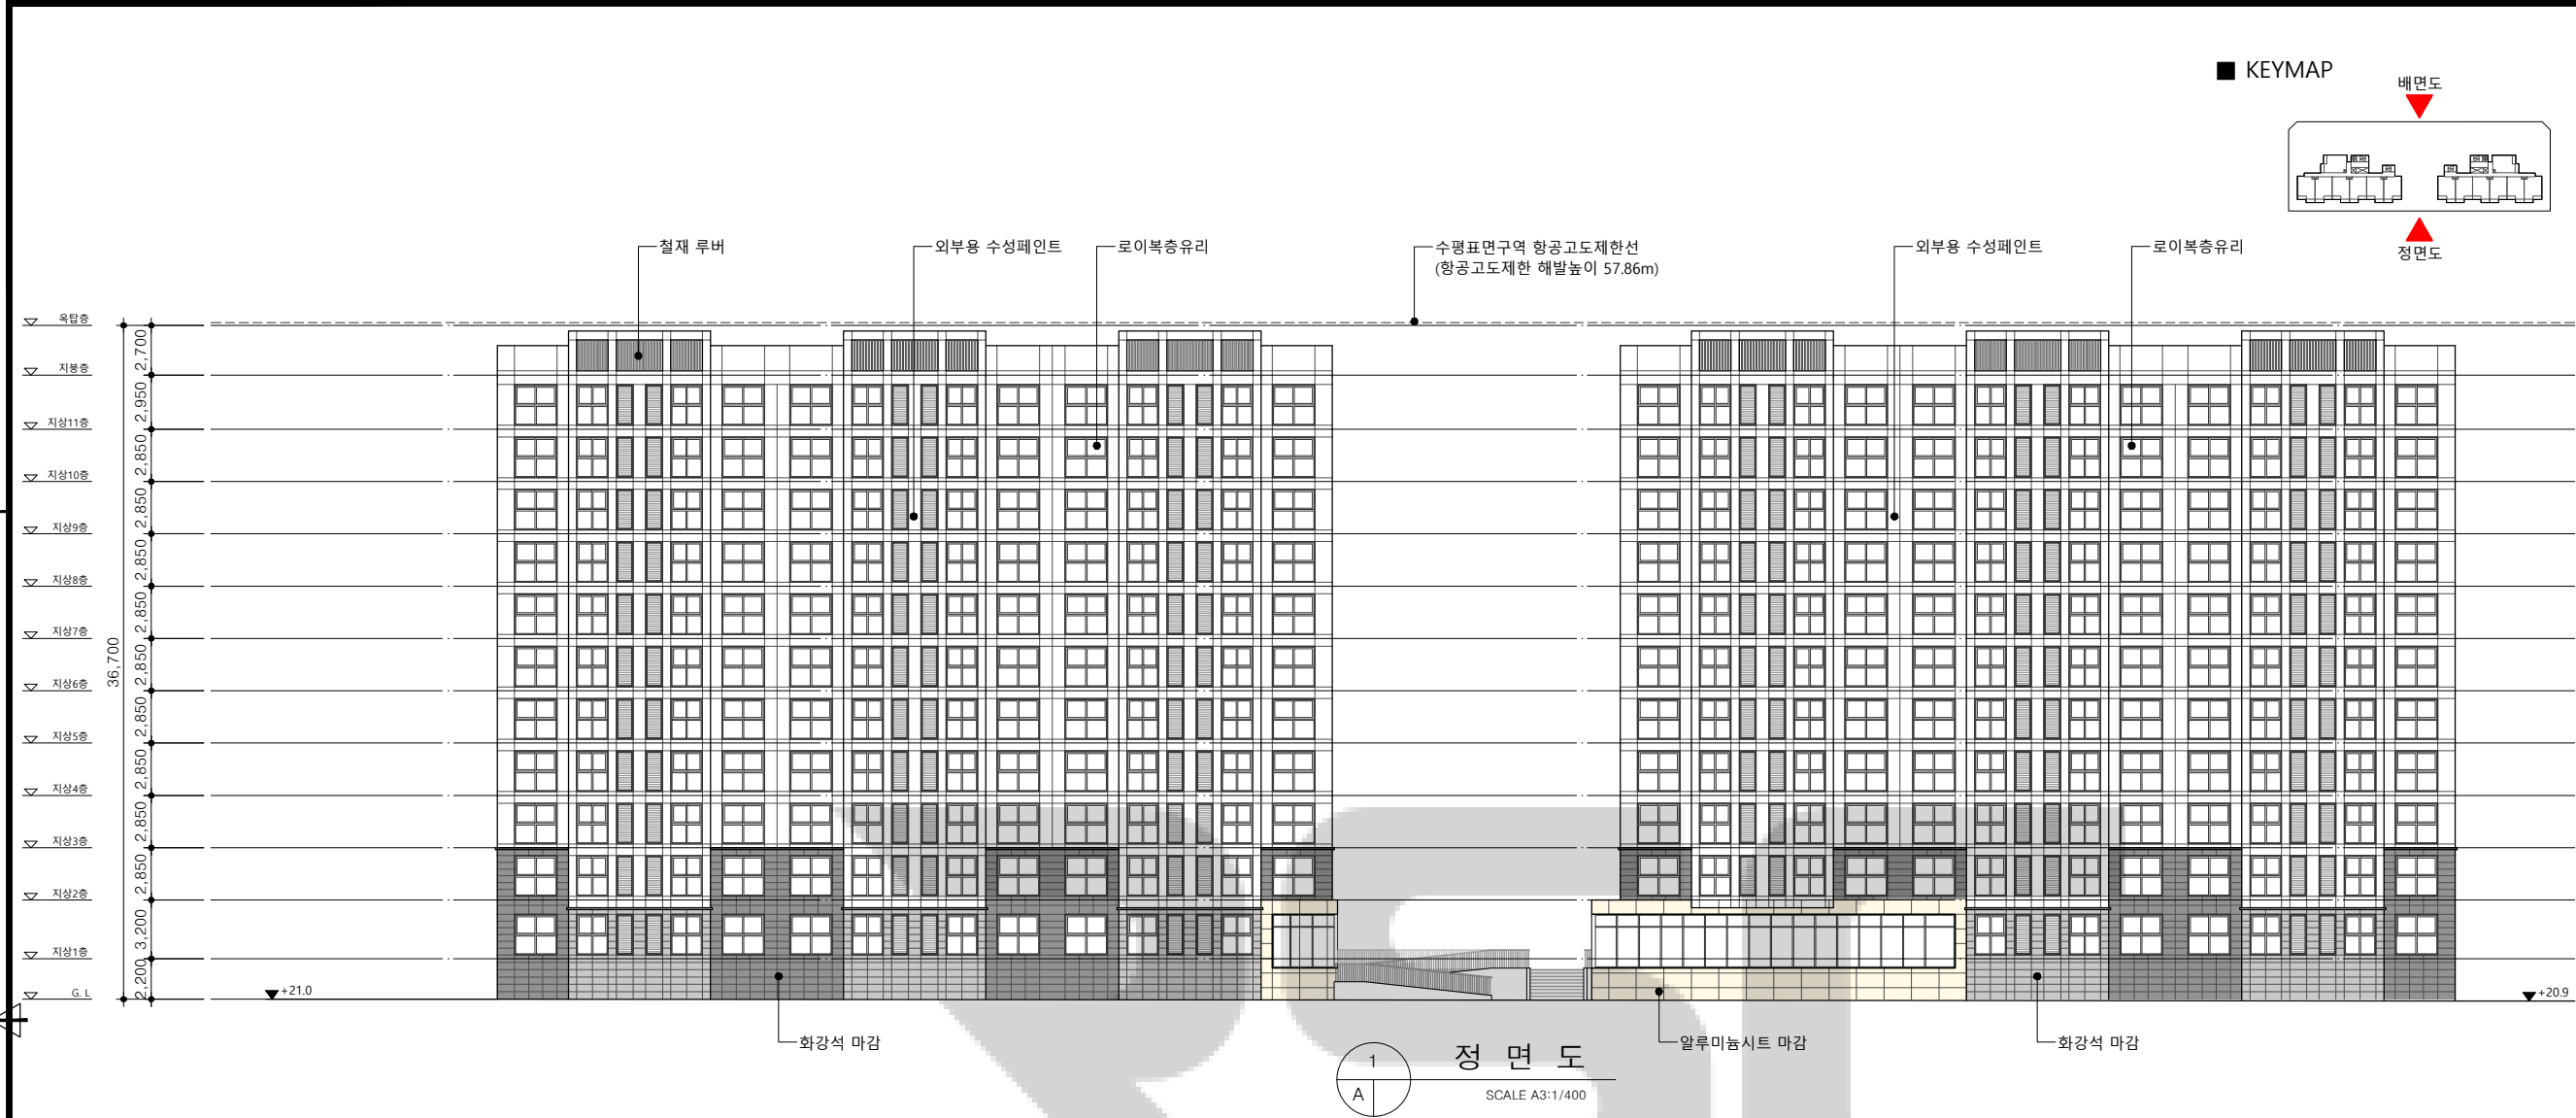

PROJECT TITLE
서울시 양천구 신월동
25, 25-1 도시형생활주택
신축공사

WOOSOO
(주) 건축사사무소 우수
서울특별시 송파구 오금로11길 55,218-10호
T. 070 8098 6896

NOTE.

△			
△			
△			
△			
△			
△			
REV.	DATE	DESCRIPTION OF REASON	NAME


CLIENT

DRAWING TITLE
입면도-1

DATE ISSUED 2025. 04	APPROVED 장 성 찬
PROJECT CODE	CHECKED
SCALE A1: 1/200 A3: 1/400	DESIGNED
SHEET NO.	DRAWN
DRAWING NO. A-011	REV.




1 우측면도
A SCALE A3:1/400

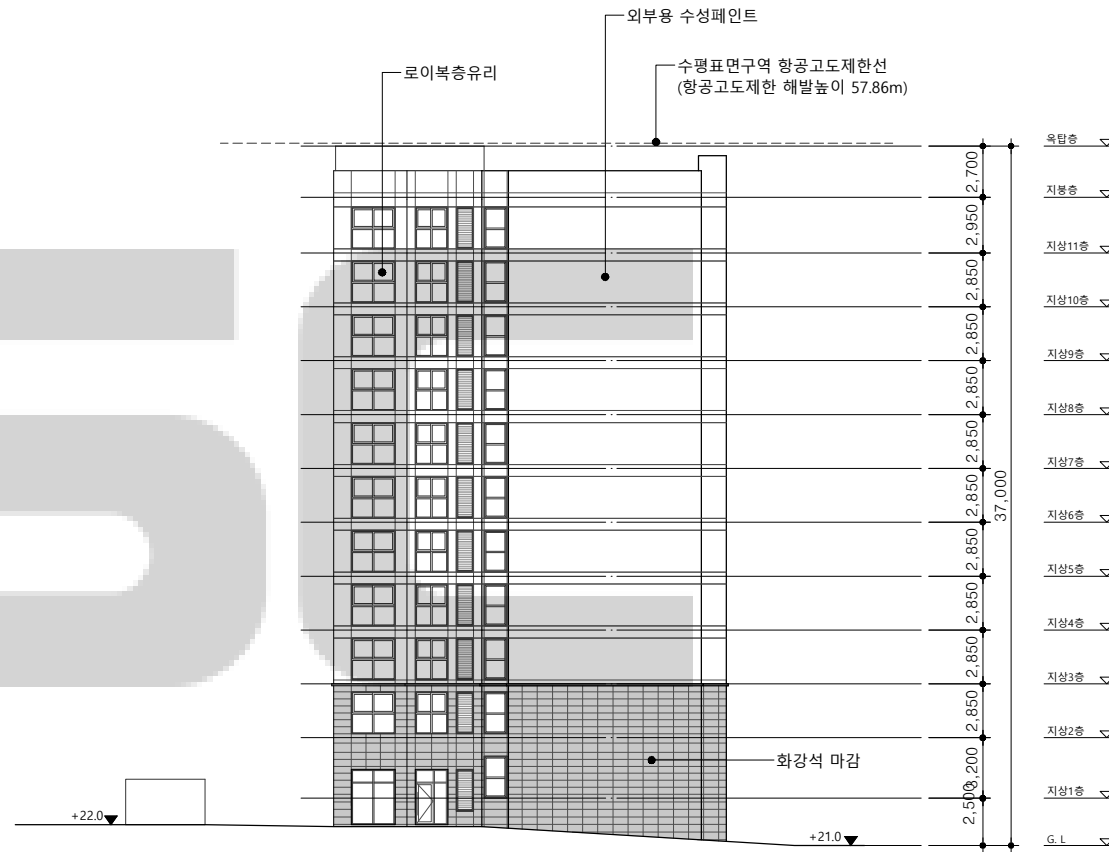

1 좌측면도
A SCALE A3:1/400

KEYMAP

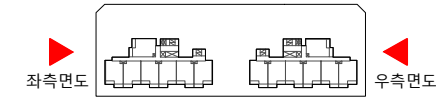

PROJECT TITLE

서울시 양천구 신월동
25, 25-1 도시형생활주택
신축공사

WOOSOO
(주) 건축사사무소 우수
서울특별시 송파구 오금로11길 55,218-10호
T. 070 8098 6896

NOTE.

△			
△			
△			
△			
△			
REV.	DATE	DESCRIPTION OF REASON	NAME

CLIENT

DRAWING TITLE

입면도-2

DATE ISSUED	APPROVED
2025. 04	장 성 찬
PROJECT CODE	CHECKED
SCALE	DESIGNED
A1: 1/200	
A3: 1/400	
SHEET NO.	DRAWN

DRAWING NO. A-012

서울시 양천구 신월동
25, 25-1 도시형생활주택
신축공사

WOOSOO
(주) 건축사사무소 우수
서울특별시 송파구 오금로11길 55,218-10호
T. 070 8098 6896

△			
△			
△			
△			
△			
△			
REV.	DATE	DESCRIPTION OF REASON	NAME



DRAWING TITLE

주 동 단 면 도-1

DATE ISSUED 2025. 04	APPROVED 장 성 찬
PROJECT CODE	CHECKED
SCALE A1: 1/200 A3: 1/400	DESIGNED
SHEET NO.	DRAWN

DRAWING NO.	REV.
A-013	

■ KEYMAP

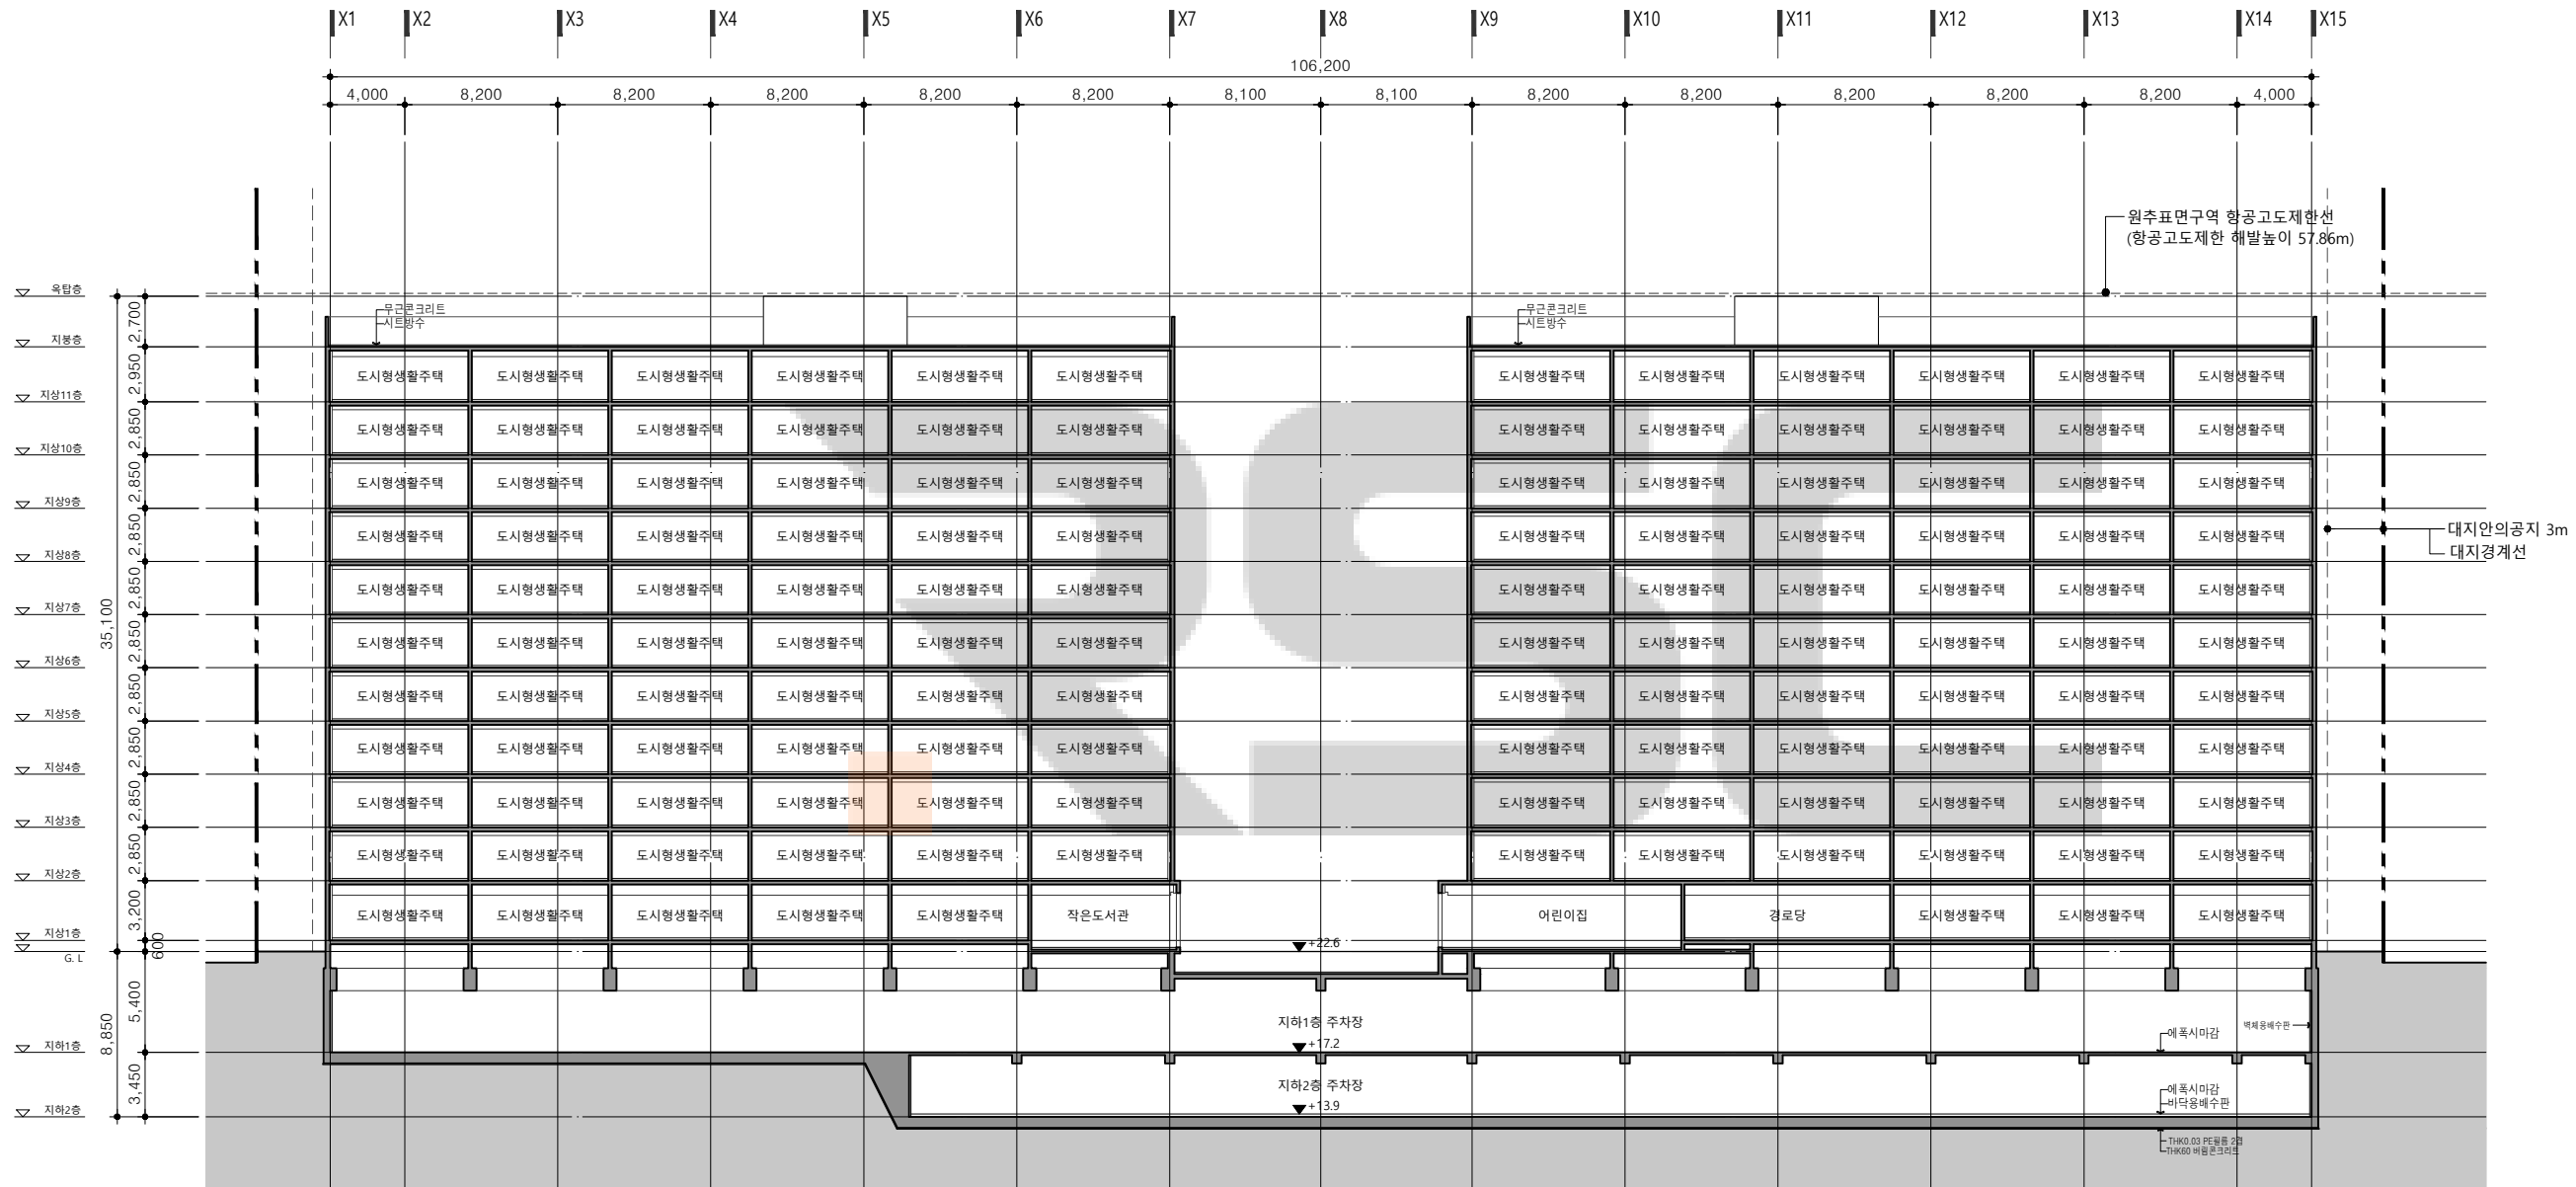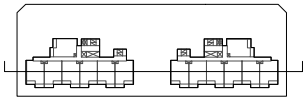


주 동 단 면 도-1

SCALE A3:1/400

SCALE A3:1/400

KEYMAP

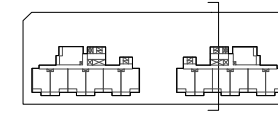

PROJECT TITLE


서울시 양천구 신월동
25, 25-1 도시형생활주택
신축공사

WOOSOO

(주) 건축사사무소 우수

서울특별시 송파구 오금로11길 55,218-10호
T. 070 8098 6896

NOTE.

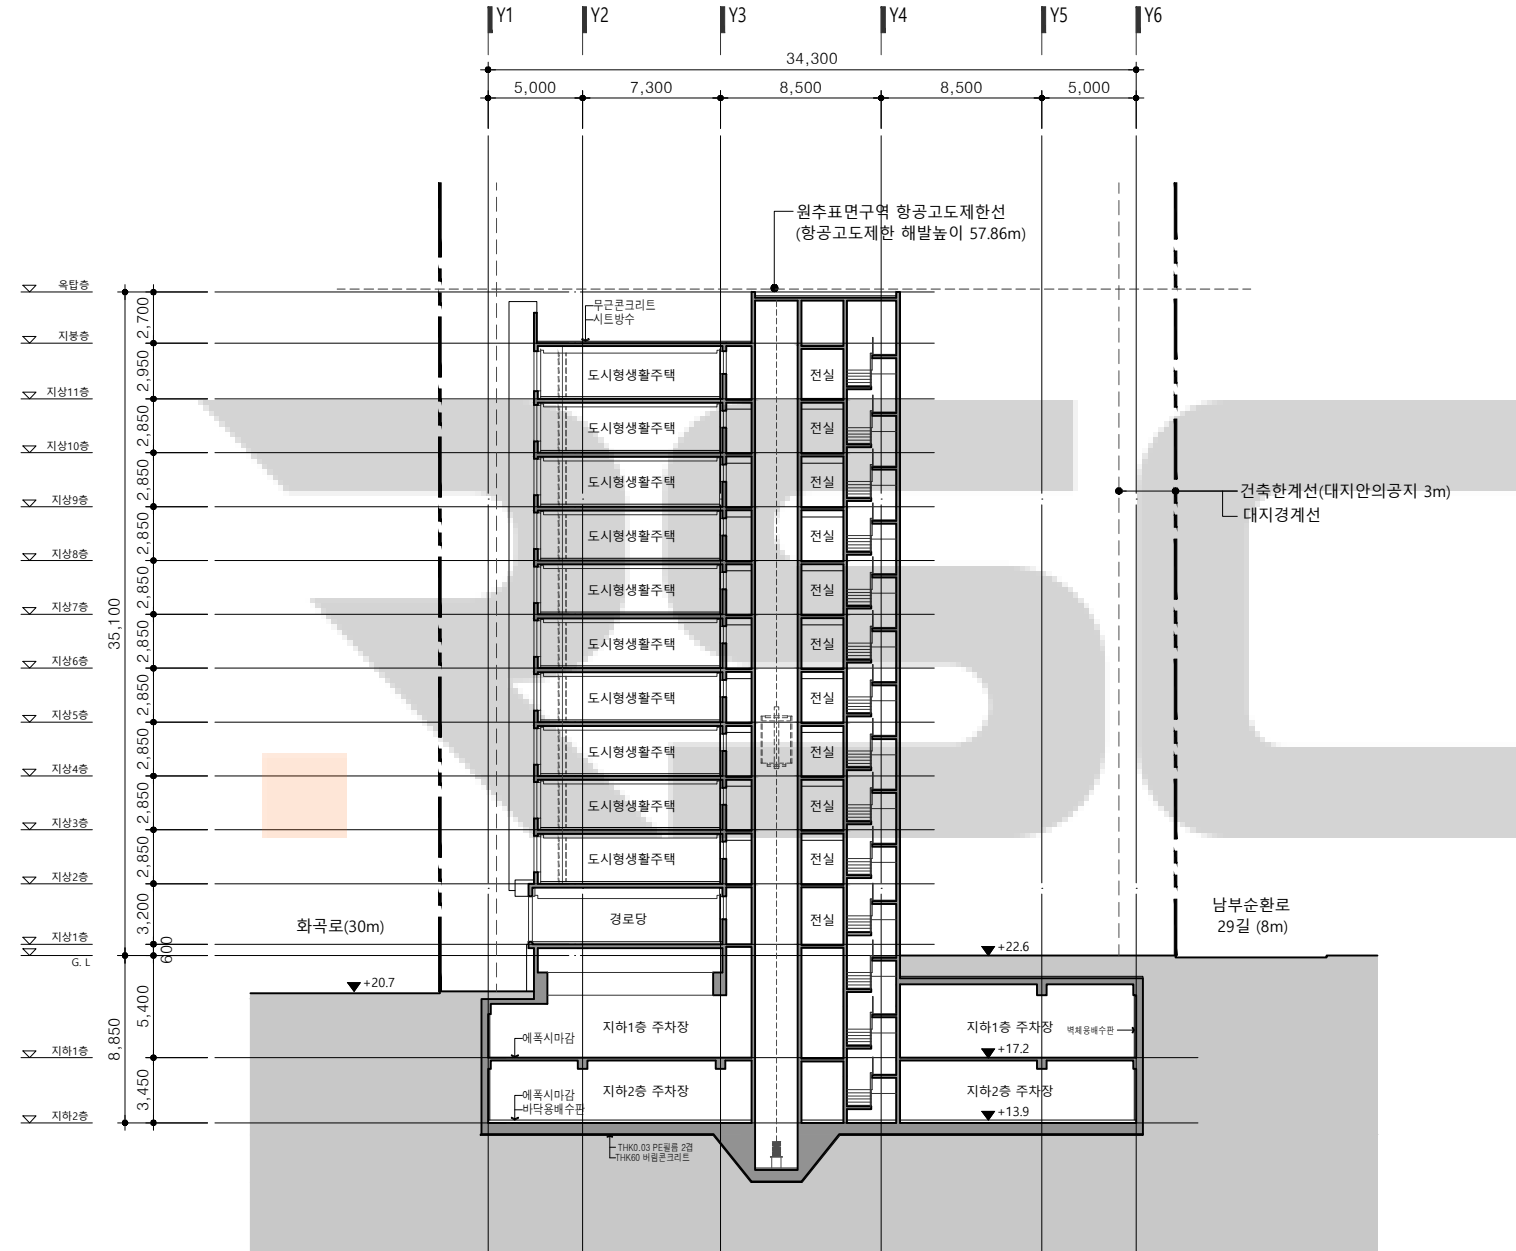

주 동 단 면 도-2

SCALE A3:1/400

△			
△			
△			
△			
△			
△			
REV.	DATE	DESCRIPTION OF REASON	NAME

CLIENT

DRAWING TITLE

주 동 단 면 도-2

DATE ISSUED	APPROVED
2025. 04	장 성 찬
PROJECT CODE	CHECKED
SCALE	DESIGNED
A1: 1/200	
A3: 1/400	
SHEET NO.	DRAWN

DRAWING NO.

A-014

REV.

PROJECT TITLE
서울시 양천구 신월동
25, 25-1 도시형생활주택
신축공사

WOOSOO
(주) 건축사사무소 우수
서울특별시 송파구 오금로11길 55,218-10호
T. 070 8098 6896

NOTE.


△			
△			
△			
△			
△			
REV.	DATE	DESCRIPTION OF REASON	NAME

CLIENT

DRAWING TITLE
59㎡형
단위세대 평면도


DATE ISSUED 2025. 04	APPROVED 장 성 찬
PROJECT CODE	CHECKED
SCALE A1: 1/ 30 A3: 1/ 60	DESIGNED
SHEET NO.	DRAWN

DRAWING NO. A-021
REV.

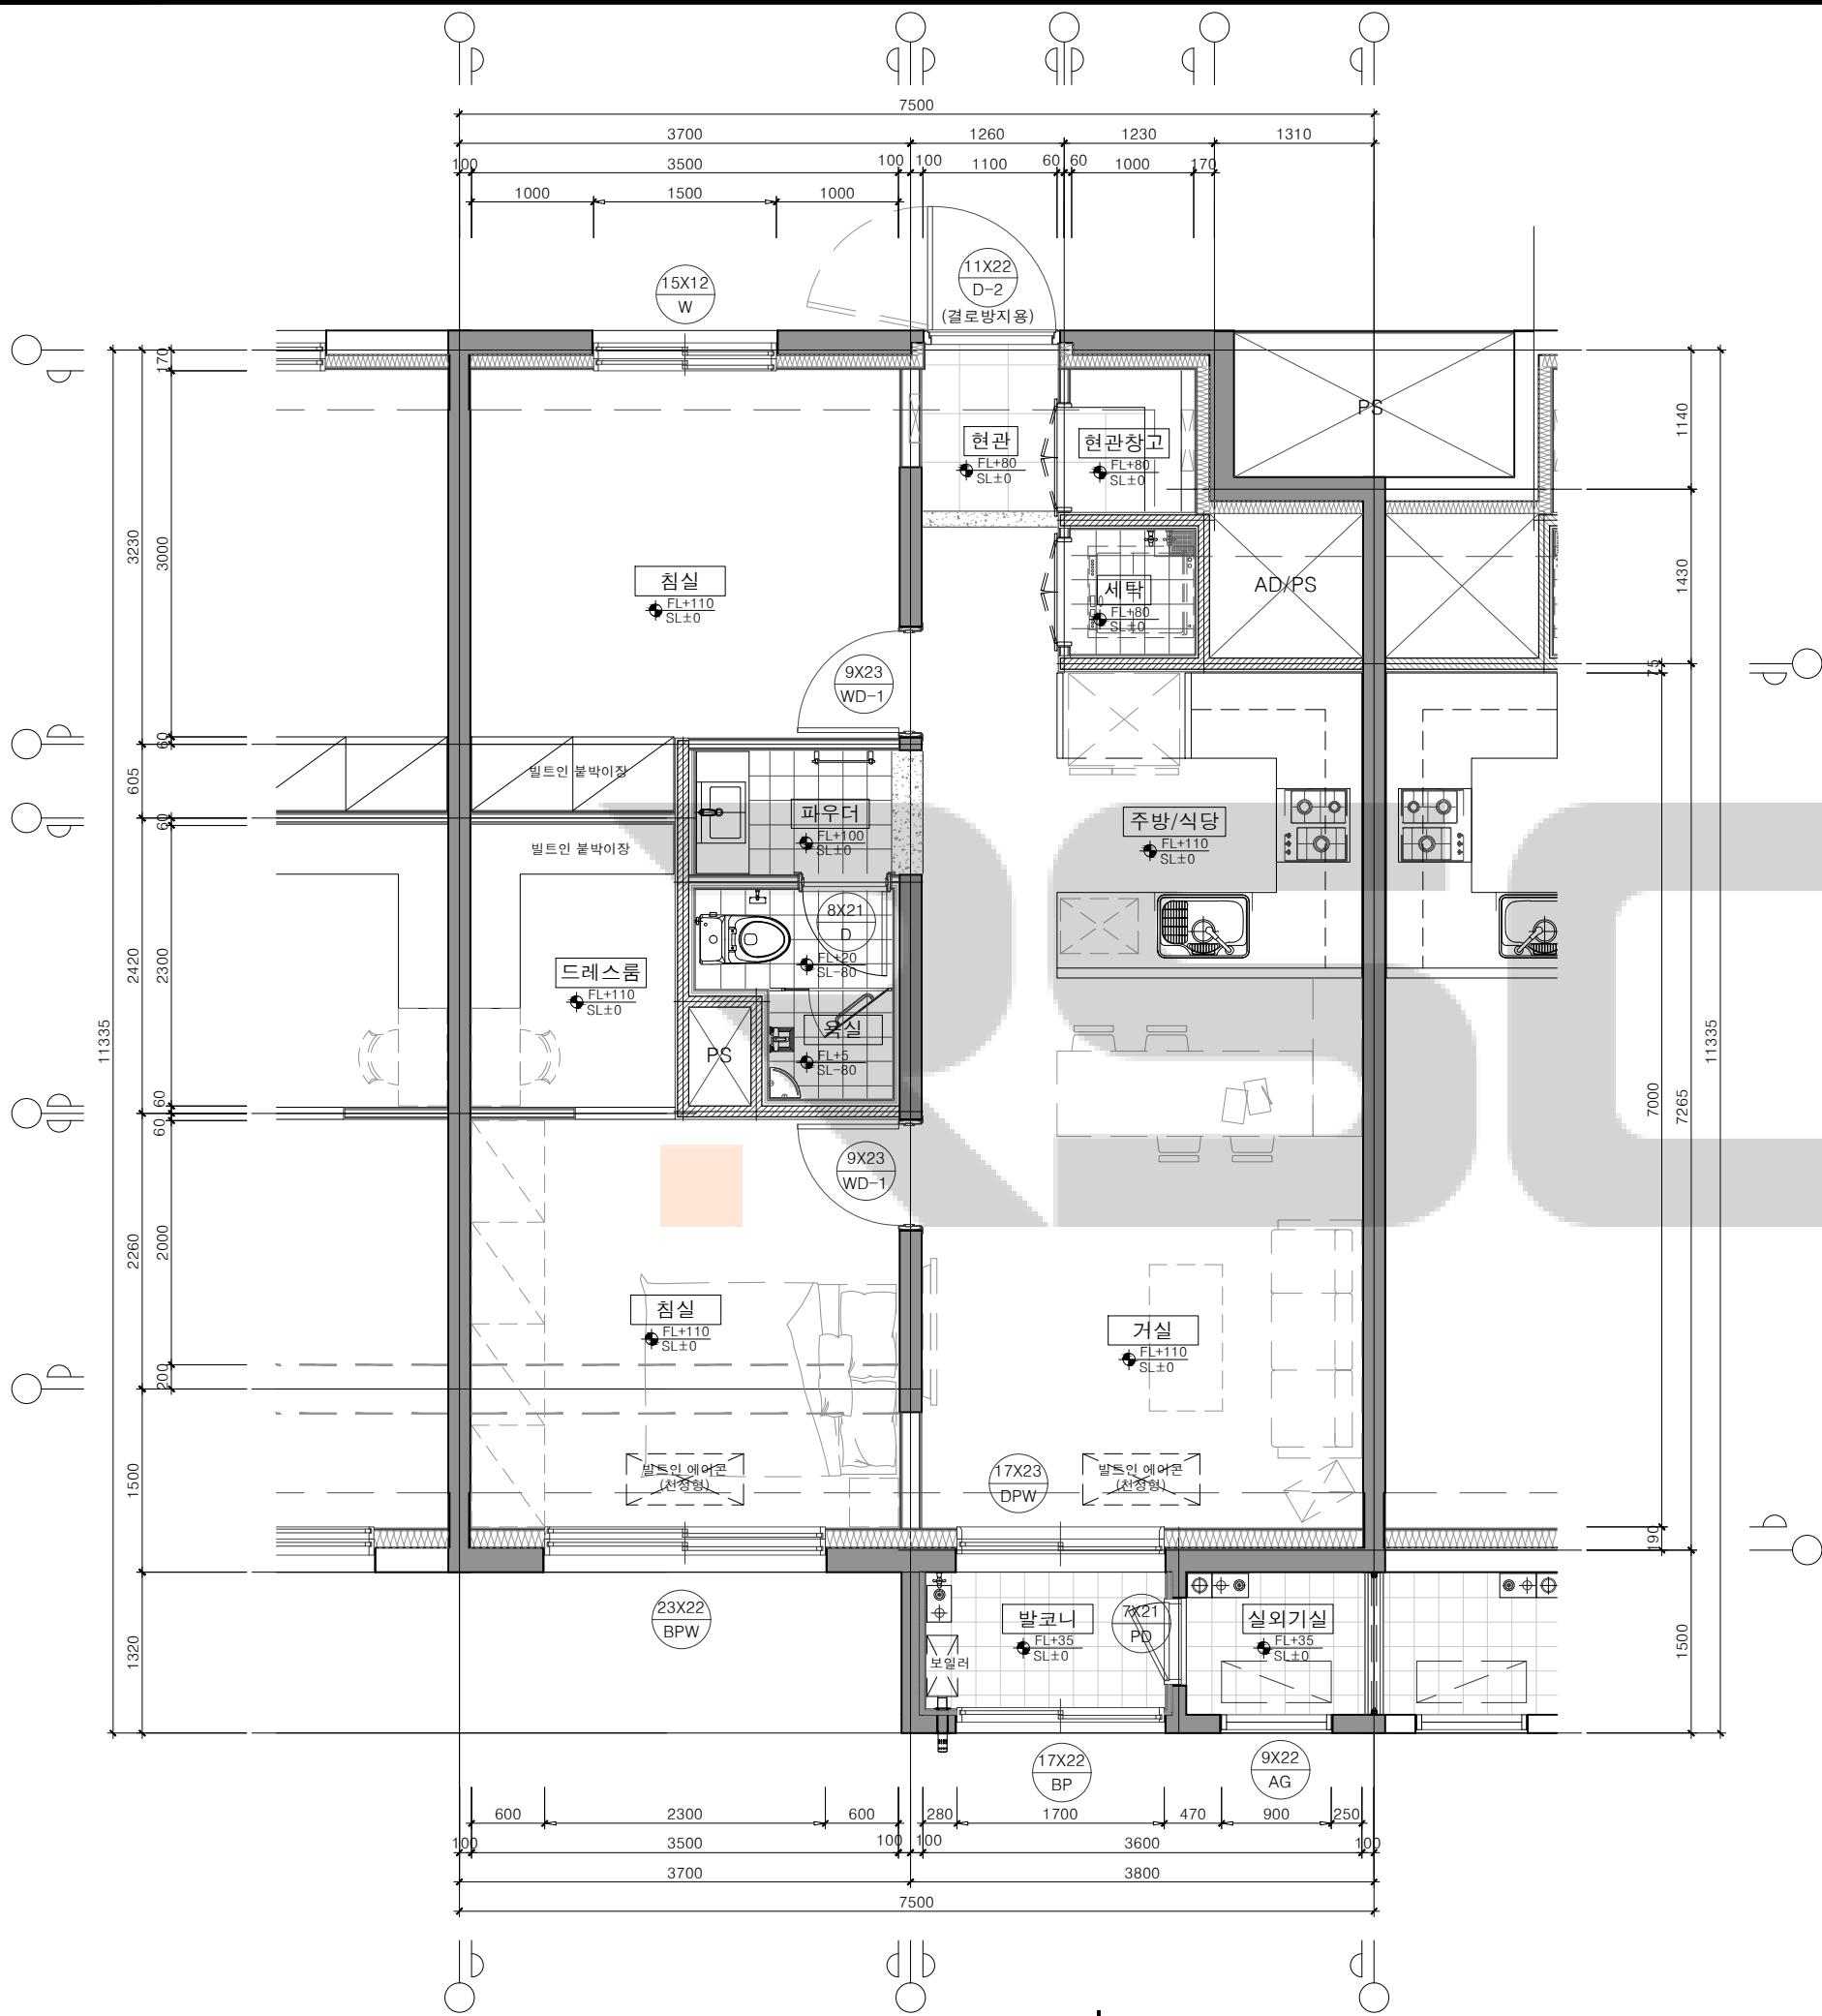


1 59㎡형 단위세대 평면도
축척= 1/30(A3:60)

59A 전용면적

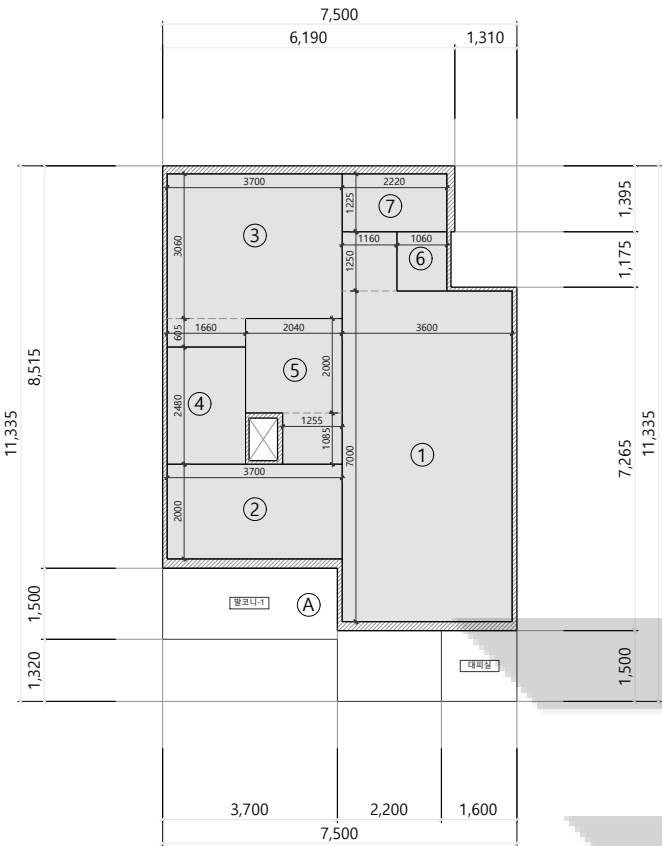

59A 중심면적

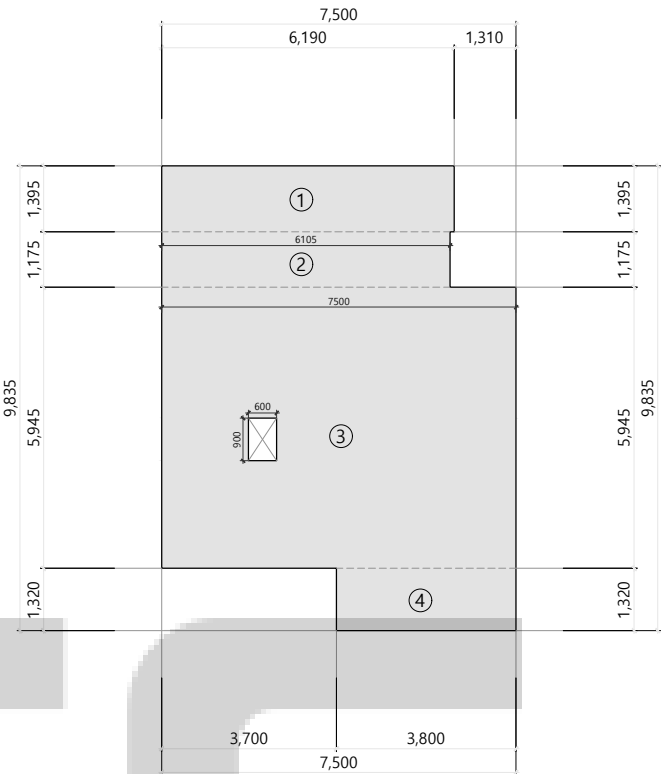

전용 면적			balcony 면적			중심 면적					
번호	계 산 식	면적(m2)	발코니-1	①	3.7x1.5+2.2x1.5	8.8500	번호	계 산 식	면적(m2)		
①	거실 / 주방	1.16x1.25+3.6x7.0	26.6500	대피실	1.6x1.5	2.4000	①	6.19x1.395	8.6350		
②	침실1	3.7x2.0	7.4000	법정	7.5x1.5	11.2500	②	6.105x1.175	7.1734		
③	침실2	3.7x3.06 + 1.66x0.605	12.3263	전용발코니			③	7.5x5.945 - 0.6x0.9	44.0475		
④	드레스룸	1.66x2.48	4.1168				④	3.80x1.32	5.0160		
⑤	욕실/파우더룸	2.04x2.0 + 1.255x1.085	5.4417								
⑥	세탁실	1.06x1.25	1.3250								
⑦	현 관	2.22x1.225	2.7195								
소 계		59.9793									
합 계		59.9793	합 계			11.2500	합 계		64.8719		

전용 면적 합계	세대전용면적 + 초과전용면적	59.9793
벽체 공유 면적	64.8719 - 59.9793	4.8926
서비스 면적	①	11.2500
대피실 면적	1.6000x1.5000 = 2.4000 ≥ 2.00(법정기준)	2.4000

PROJECT TITLE
서울시 양천구 신월동
25, 25-1 도시형생활주택
신축공사

WOOSOO

(주) 건축사사무소 우수

서울특별시 송파구 오금로11길 55,218-10호
T. 070 8098 6896

NOTE.

△			
△			
△			
△			
△			
△			
REV.	DATE	DESCRIPTION OF REASON	NAME

CLIENT

DRAWING TITLE
59A형 단위세대
면적산출 근거표

DATE ISSUED 2025. 04	APPROVED 장 성 찬
PROJECT CODE	CHECKED
SCALE A1: 1/ 80 A3: 1/160	DESIGNED
SHEET NO.	DRAWN
DRAWING NO. A-031	REV.